


КАРТОГРАФІЧНА СХЕМА
РОЗТАШУВАННЯ ЗЕМЕЛЬНОЇ ДІЛЯНКИ
Волинська область, м.Ковель
вул.Василя Стуса

М 1 : 1000

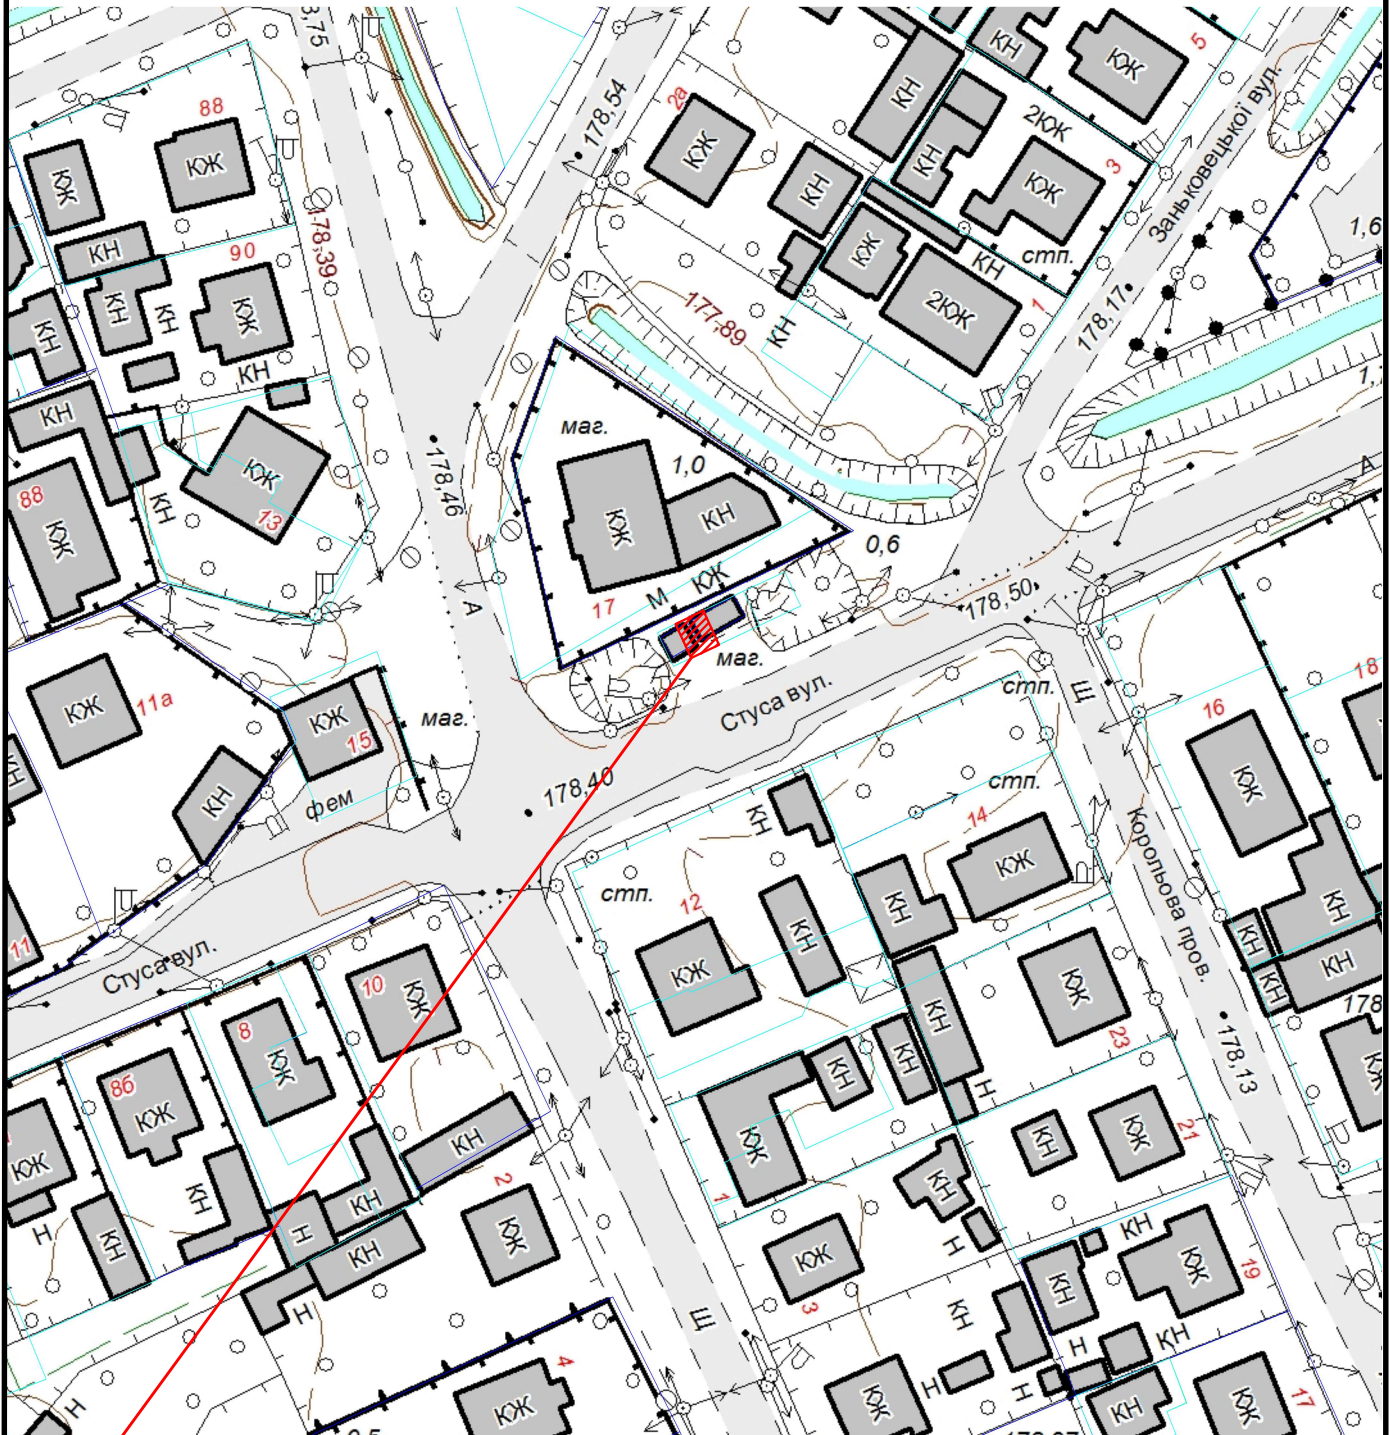

земельна ділянка площею 0,0020 га /кадастровий номер
0710400000:24:018:0013/ для будівництва та обслуговування будівель
торгівлі