


КАРТОГРАФІЧНА СХЕМА
РОЗТАШУВАННЯ ЗЕМЕЛЬНОЇ ДІЛЯНКИ
Волинська область, м.Ковель
вул.Василя Стуса

М 1 : 1000

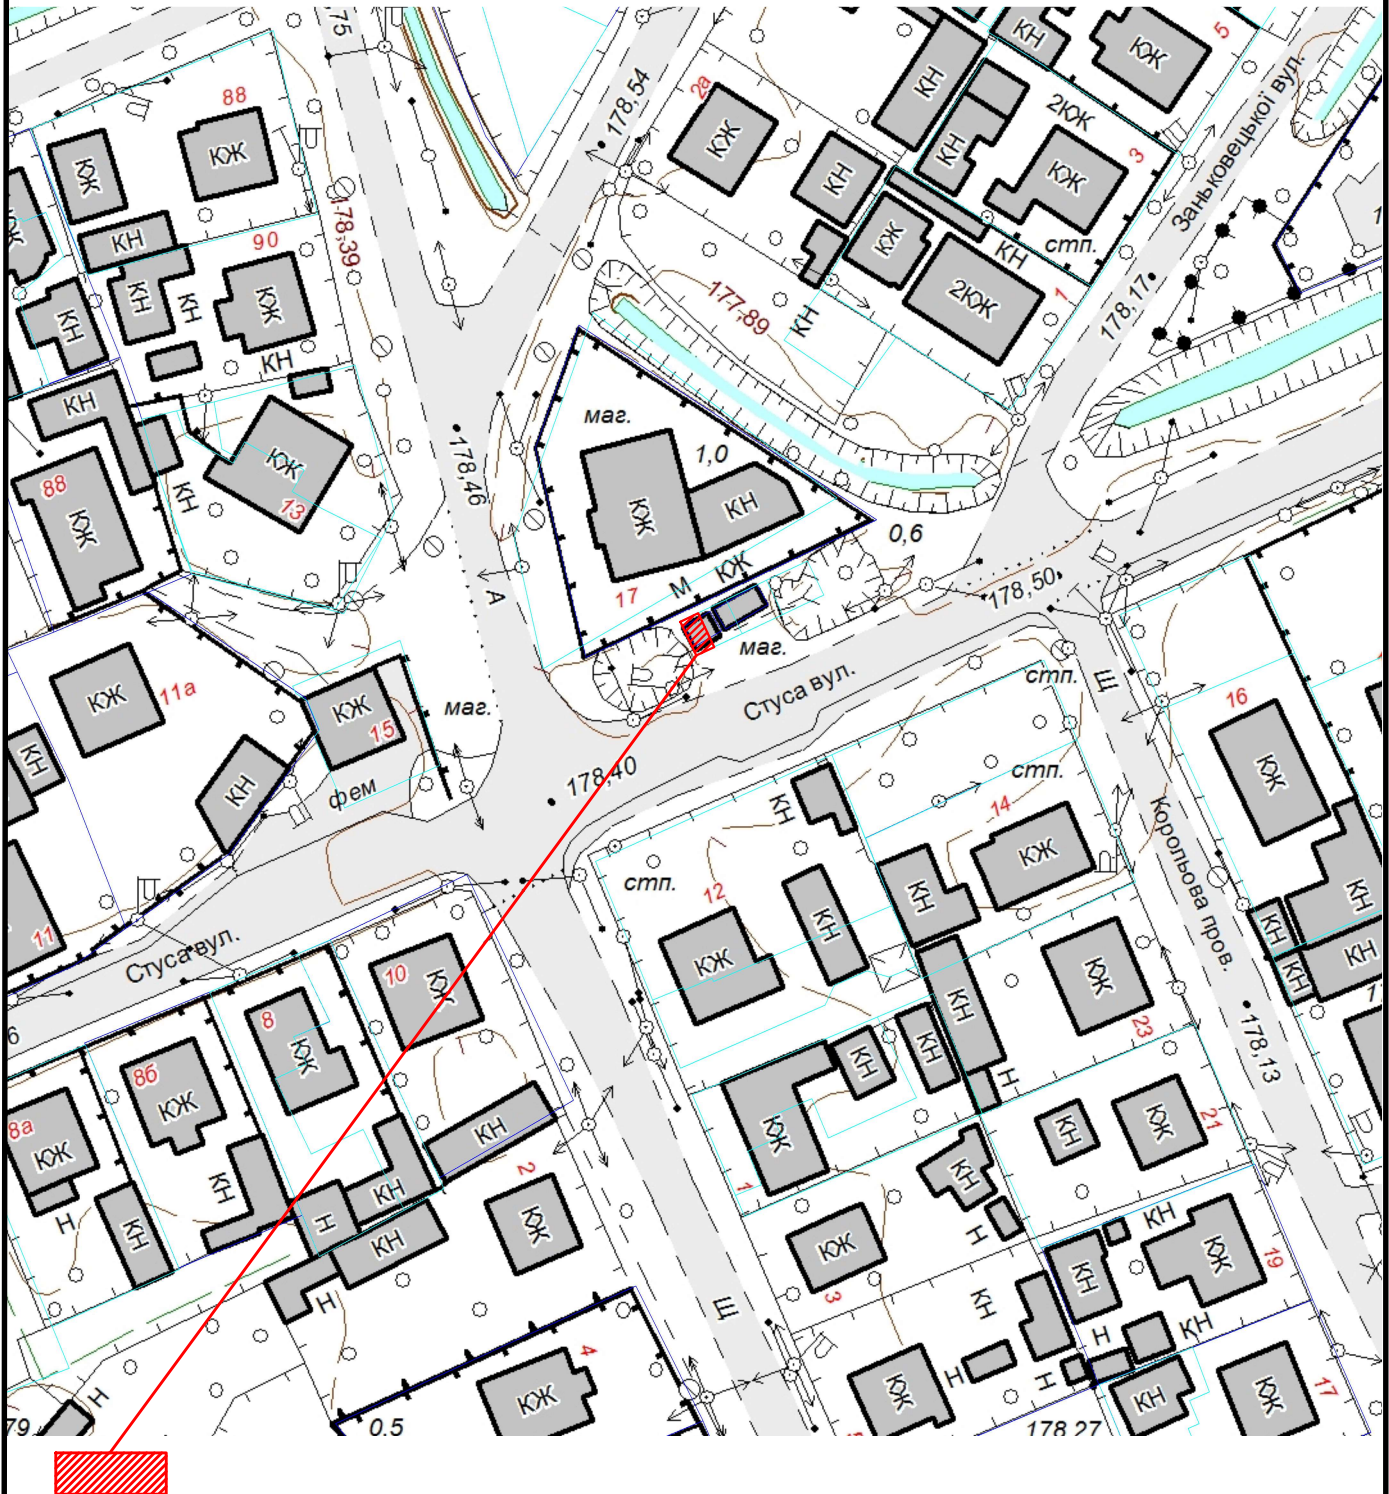

земельна ділянка площею 0,0012 га /кадастровий номер
0710400000:24:018:0023/ для будівництва та обслуговування будівель
торгівлі