


КАРТОГРАФІЧНА СХЕМА РОЗТАШУВАННЯ ЗЕМЕЛЬНОЇ ДІЛЯНКИ

Волинська область, м.Ковель
вул.Незалежності,92

М 1 : 2000

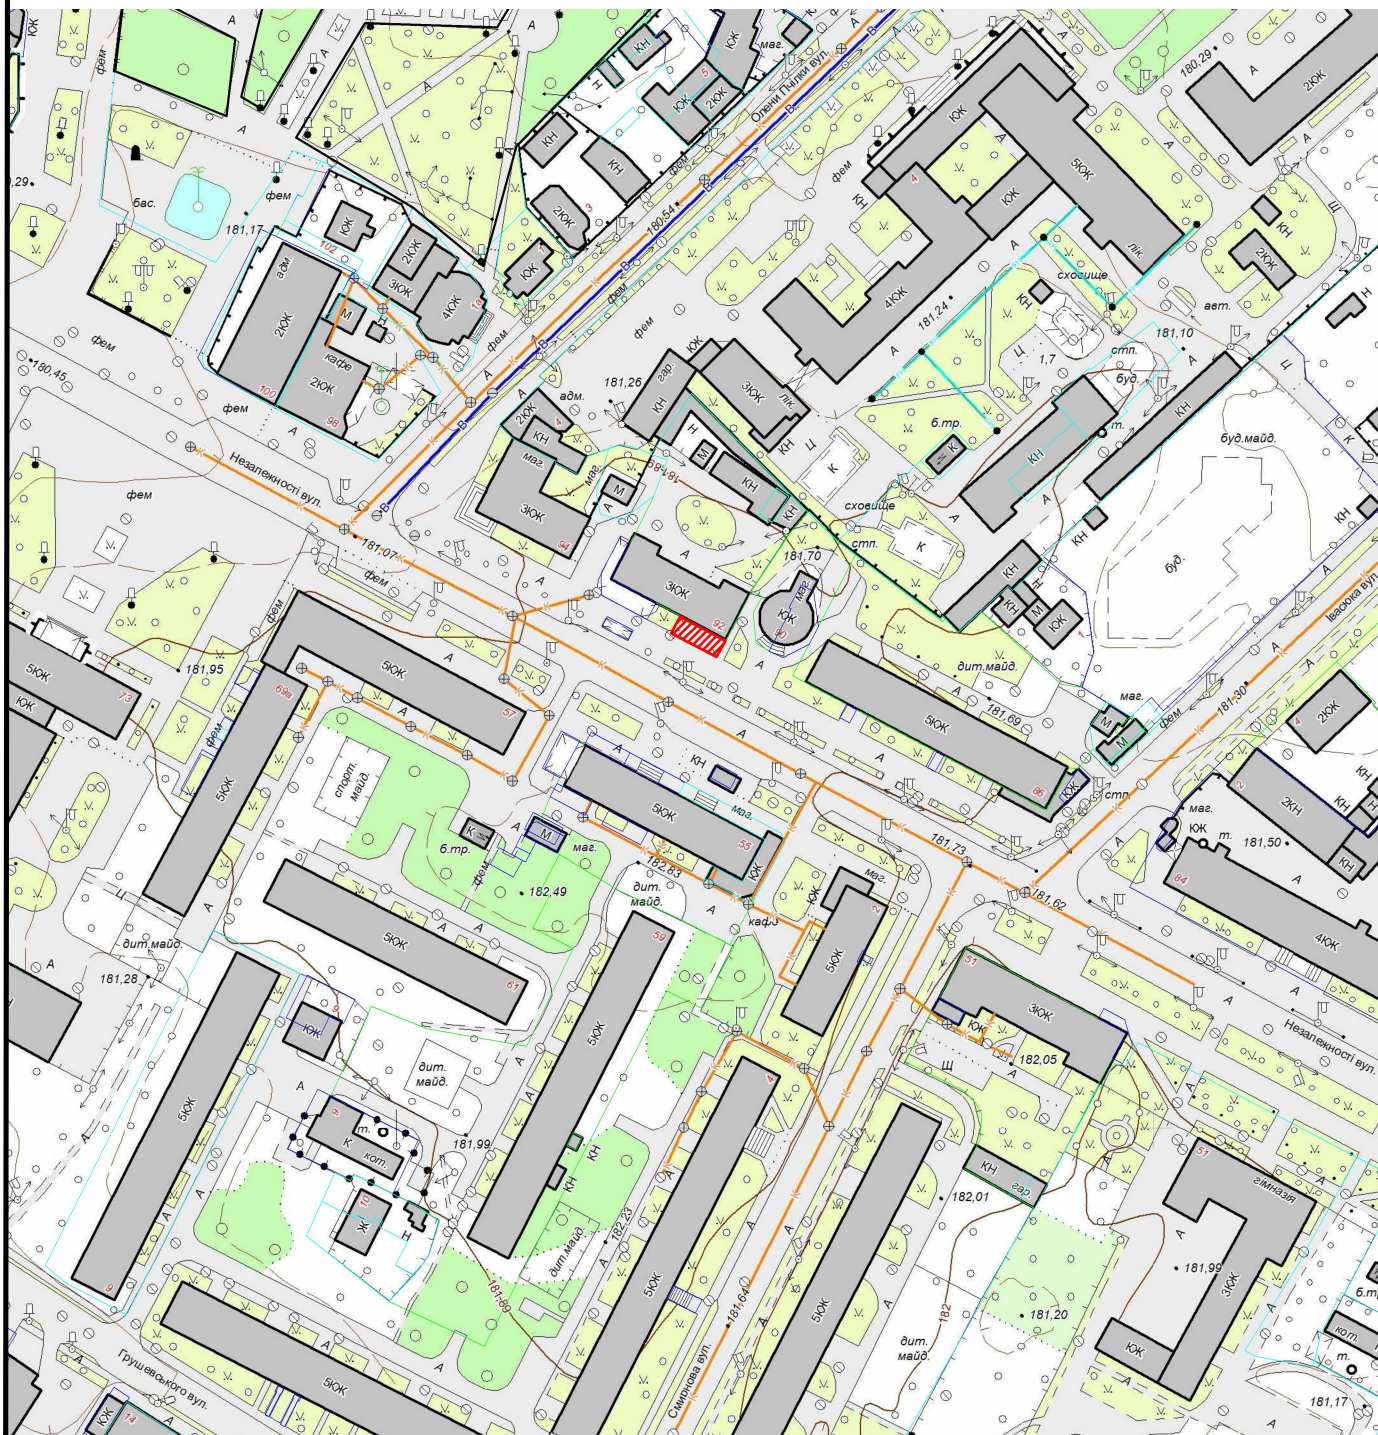

Земельна ділянка площею	0.0068 га
Цільове призначення:	В.03.07 для влаштування навісу при вході в приміщення власного магазину "Вечірній"
Кадастровий номер земельної ділянки:	0710400000:01:008:0018