


M 1 :	1000
-------	------

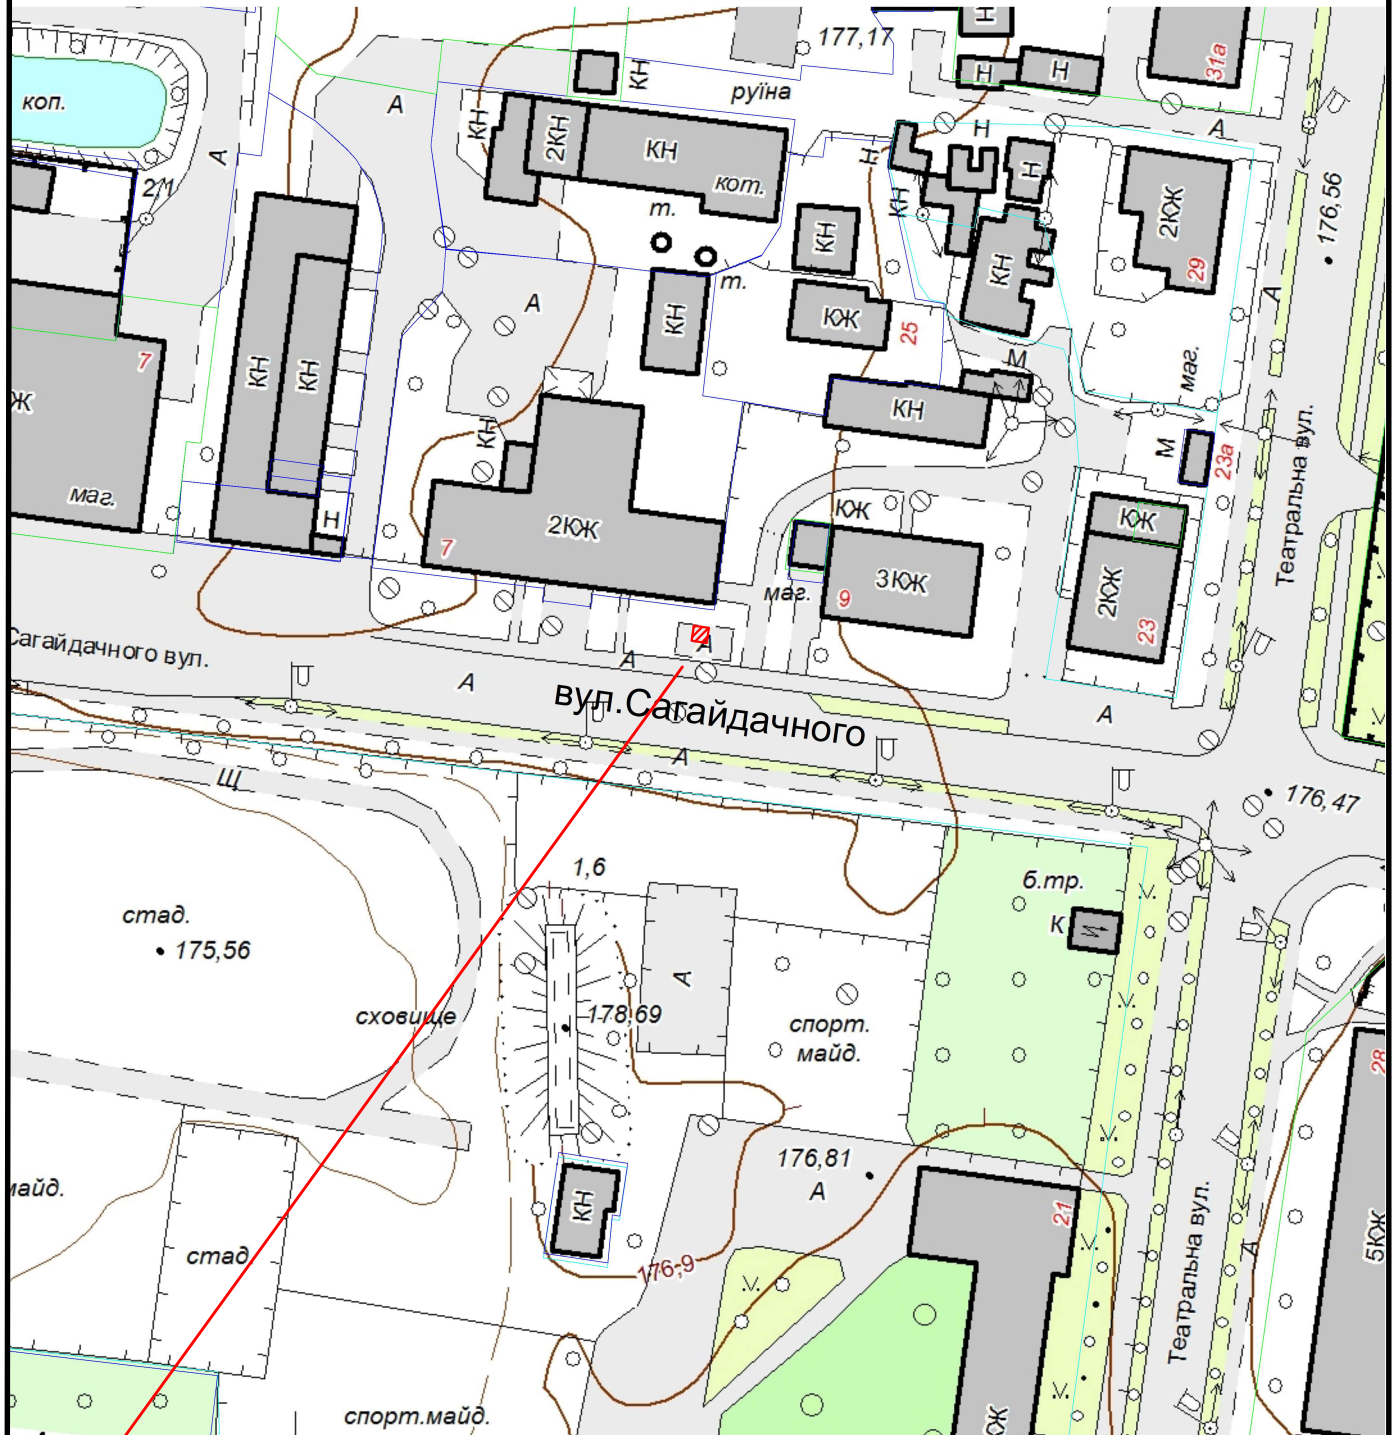

 Земельна ділянка площею	0.0004 га
Цільове призначення:	Для будівництва та обслуговування будівель торгівлі
Кадастровий номер земельної ділянки:	0710400000:08:011:0031