


# КАРТОГРАФІЧНА СХЕМА РОЗТАШУВАННЯ ЗЕМЕЛЬНОЇ ДІЛЯНКИ Волинська область, м.Ковель вул.Незалежності (р-н швейної фабрики)

М 1 : 1000

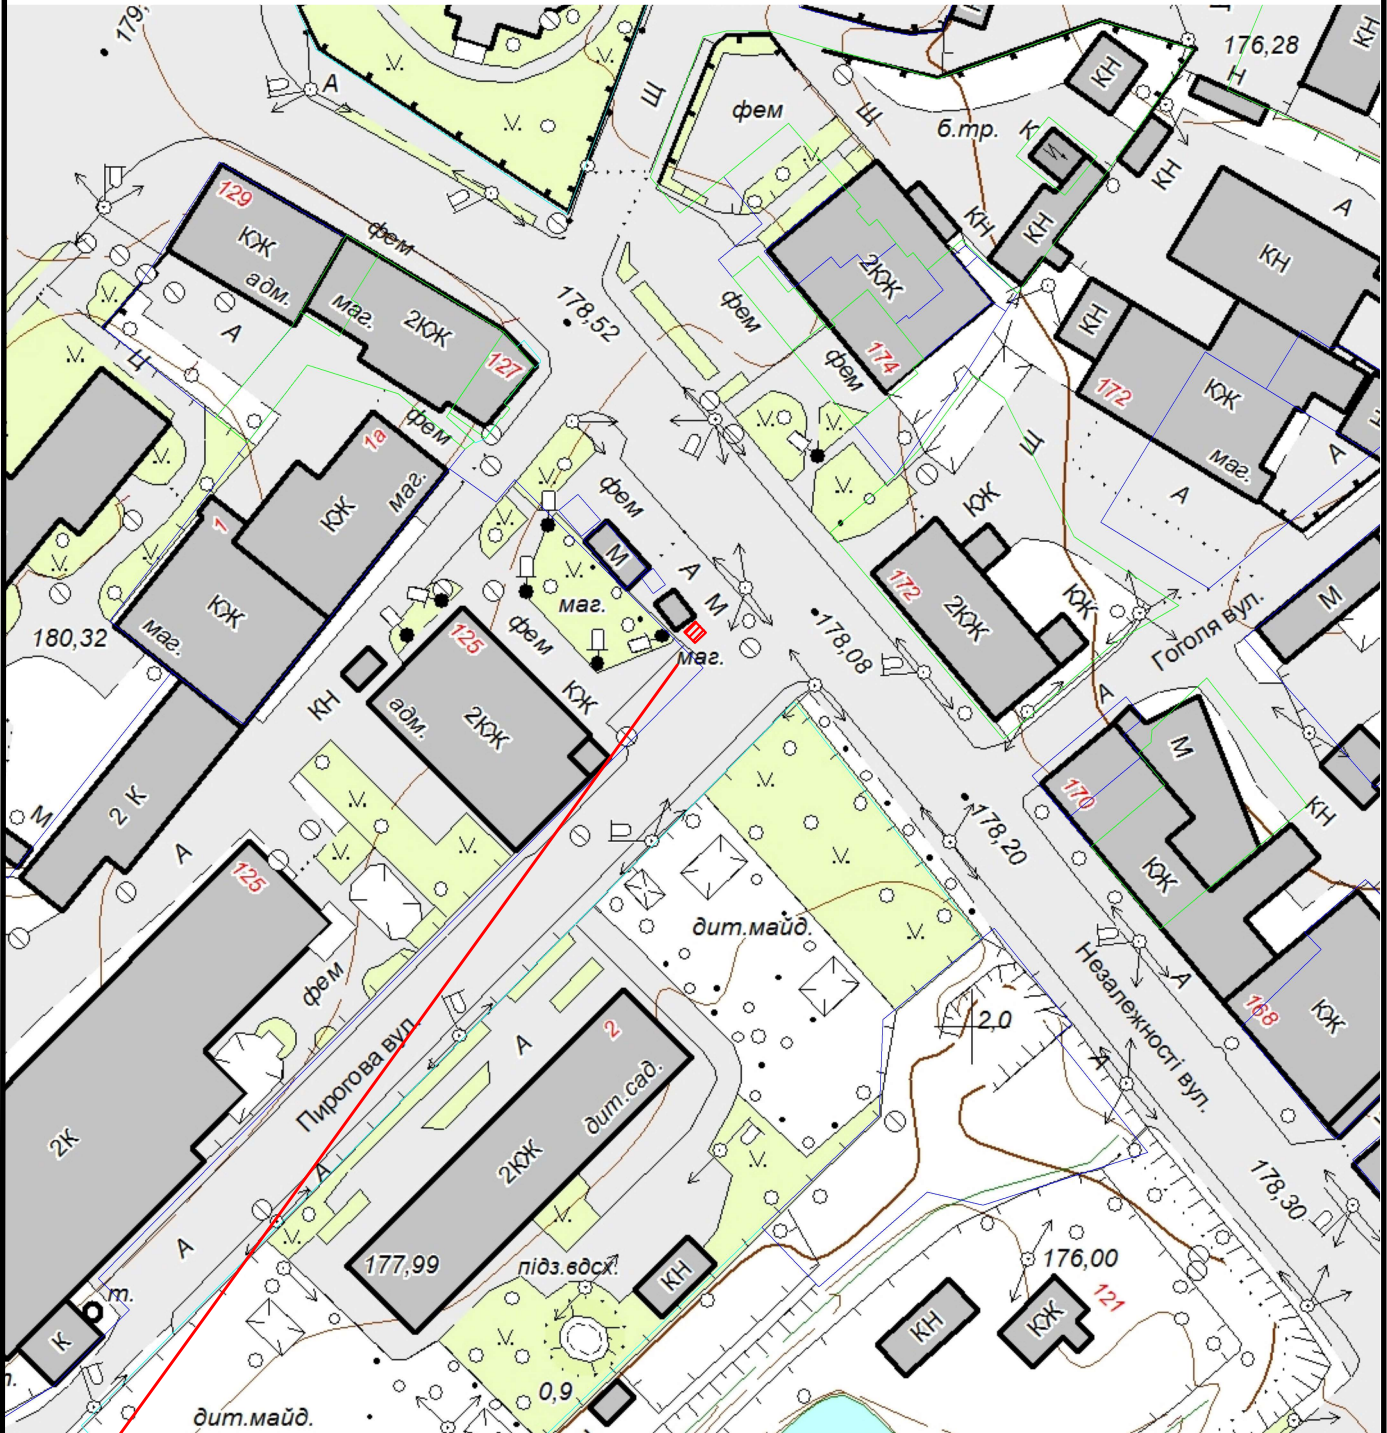

|   |                                                     |
|---|-----------------------------------------------------|
|  Земельна ділянка площею | 0.0004 га                                           |
| Цільове призначення:                                                                                        | Для будівництва та обслуговування будівель торгівлі |
| Кадастровий номер земельної ділянки:                                                                        | 0710400000:07:002:0077                              |