


КАРТОГРАФІЧНА СХЕМА
РОЗТАШУВАННЯ ЗЕМЕЛЬНОЇ ДІЛЯНКИ
Волинська область, м.Ковель
вул.Степана Бандери,30

М 1 : 2000

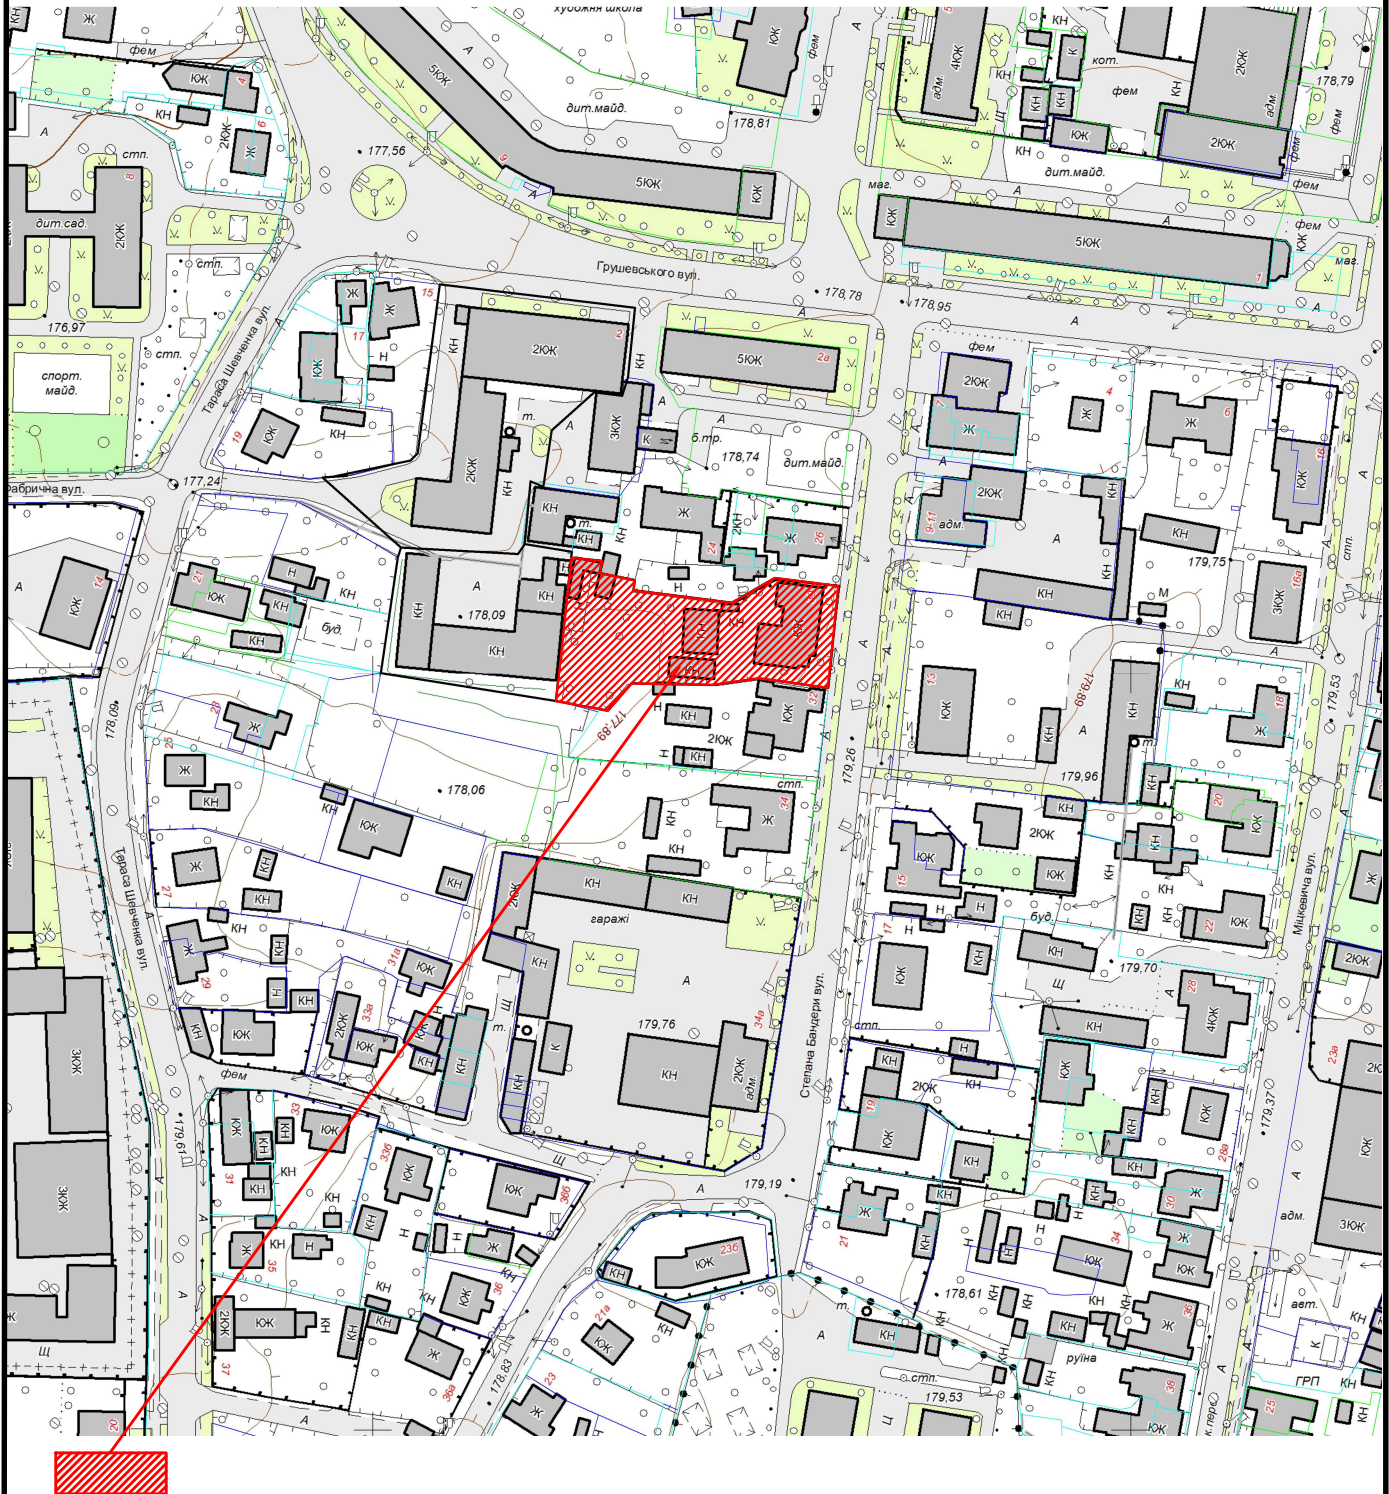

земельна ділянка орієнтовною площею 0,1950 га для будівництва і
обслуговування багатоквартирного житлового будинку