

# ВИКОПЮВАННЯ З КАДАСТРОВОЇ КАРТИ

Волинська область, Ковельський район, Ковельська міська рада,  
Тойкутський старостинський округ (колишня Доротищенська сільська рада)  
кадастровий номер - 072218180002:001:



Масштаб 1:5000

## Умовні позначення:

-  - межа земельної ділянки
-  - межа кадастрової зони

Площа земельної ділянки  $S=4.8330$  га

Виконав:

Сертифікований інженер-землевпорядник




О.В. Калачинська

# ВИКОПЮВАННЯ З КАДАСТРОВОЇ КАРТИ

Ковельська міська рада (колишня Доротищенська сільська рада)

Ковельського району Волинської області

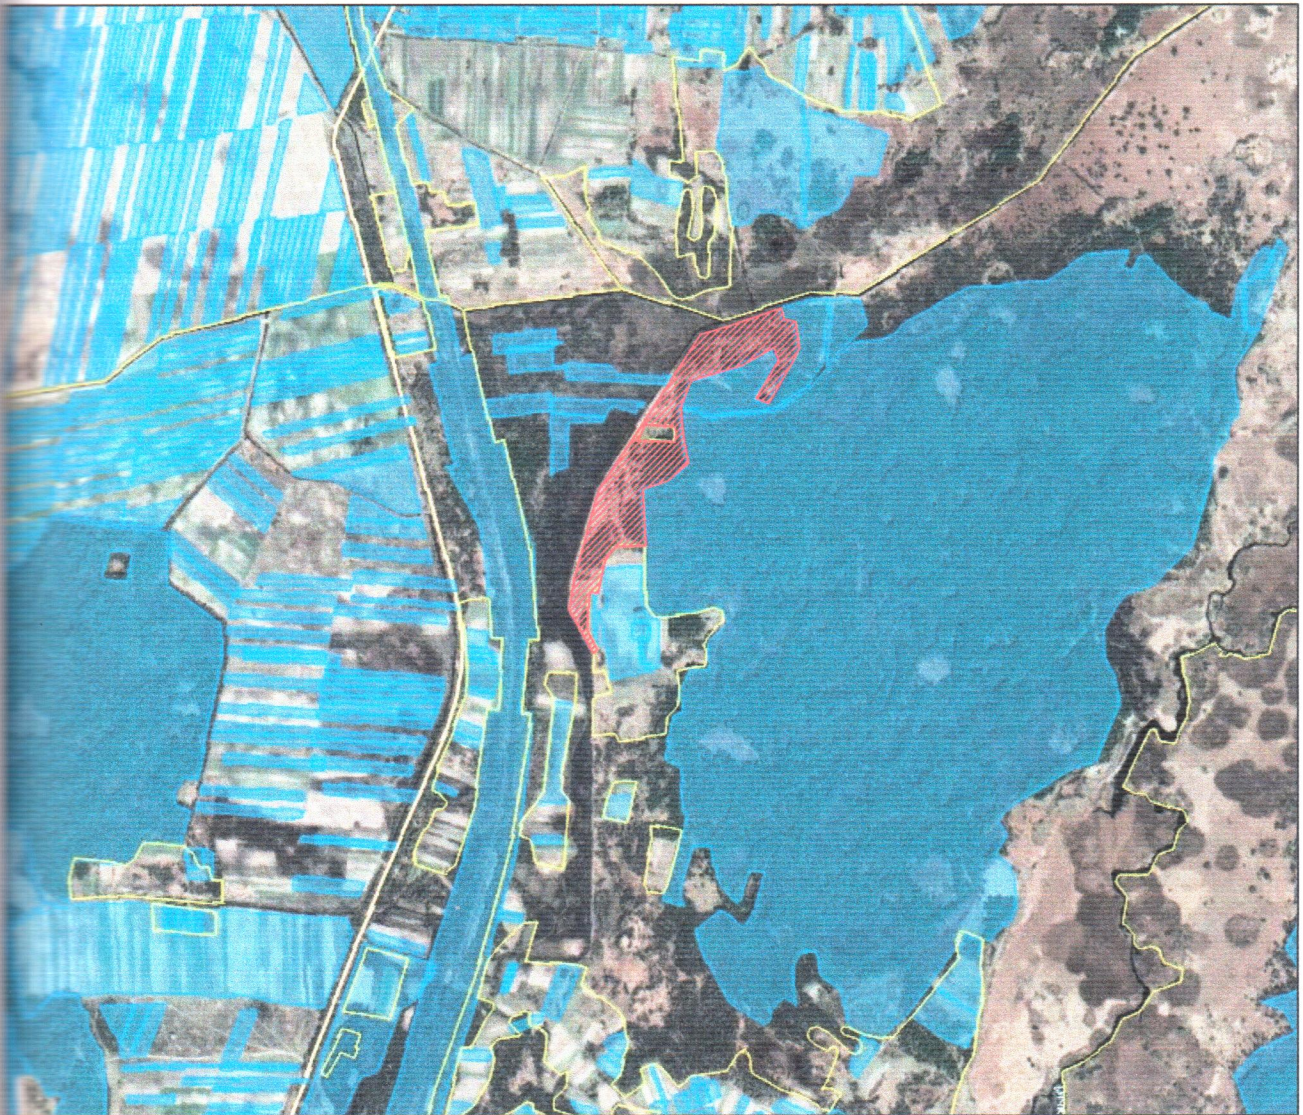

Масштаб 1:20000

## УМОВНІ ПОЗНАЧЕННЯ:

межа земельної ділянки, що проектується до відведення для продажу права оренди на земельних торгах для ведення товарного сільськогосподарського виробництва за межами населених пунктів Ковельської міської ради (колишньої Доротищенської сільської ради) Ковельського району Волинської області

Загальна площа земельної ділянки 10.3783 га

Виконав:

Сертифікований інженер-землевпорядник



О.В. Калачинська

### ВИКОПЮВАННЯ З КАДАСТРОВОЇ КАРТИ

Волинська область, Ковельський район, Ковельська міська рада,  
Тойкутський старостинський округ (колишня Доротищенська сільська рада)  
кадастровий номер - 0722181800:02:001:



Масштаб 1:5000

#### Умовні позначення:

-  - межа земельної ділянки
-  - межа кадастрової зони

Площа земельної ділянки  $S=0.2558$  га

Виконав:

Сертифікований інженер-землепорядник  О.В. Калачинська



**ВИКОПЮВАННЯ З КАДАСТРОВОЇ КАРТИ**

с. Гішин, Тойкутський старостинський округ, Ковельська територіальна громада,

Ковельського району Волинської області  
кадастровий номер - 072218180002:001:



Масштаб 1:5000

**Умовні позначення:**

-  - межа земельної ділянки
-  - межа кадастрової зони

Площа земельної ділянки  $S=0.2128$  га

Виконав:

Сертифікований інженер-землевпорядник



О.В. Калачинська

# ВИКОПЮВАННЯ З КАДАСТРОВОЇ КАРТИ

с. Гішин, Тойкутський старостинський округ, Ковельська територіальна  
громада,  
Ковельського району Волинської області  
кадастровий номер - 072218180002:001:



Масштаб 1:5000

## Умовні позначення:

-  - межа земельної ділянки
-  - межа кадастрової зони

Площа земельної ділянки  $S=0.3812$  га

Виконав:

Сертифікований інженер-землевпорядник



О.В. Калачинська