


КАРТОГРАФІЧНА СХЕМА РОЗТАШУВАННЯ ЗЕМЕЛЬНОЇ ДІЛЯНКИ

Волинська область, м.Ковель
садівничий масив Урожай

М 1 : 2000

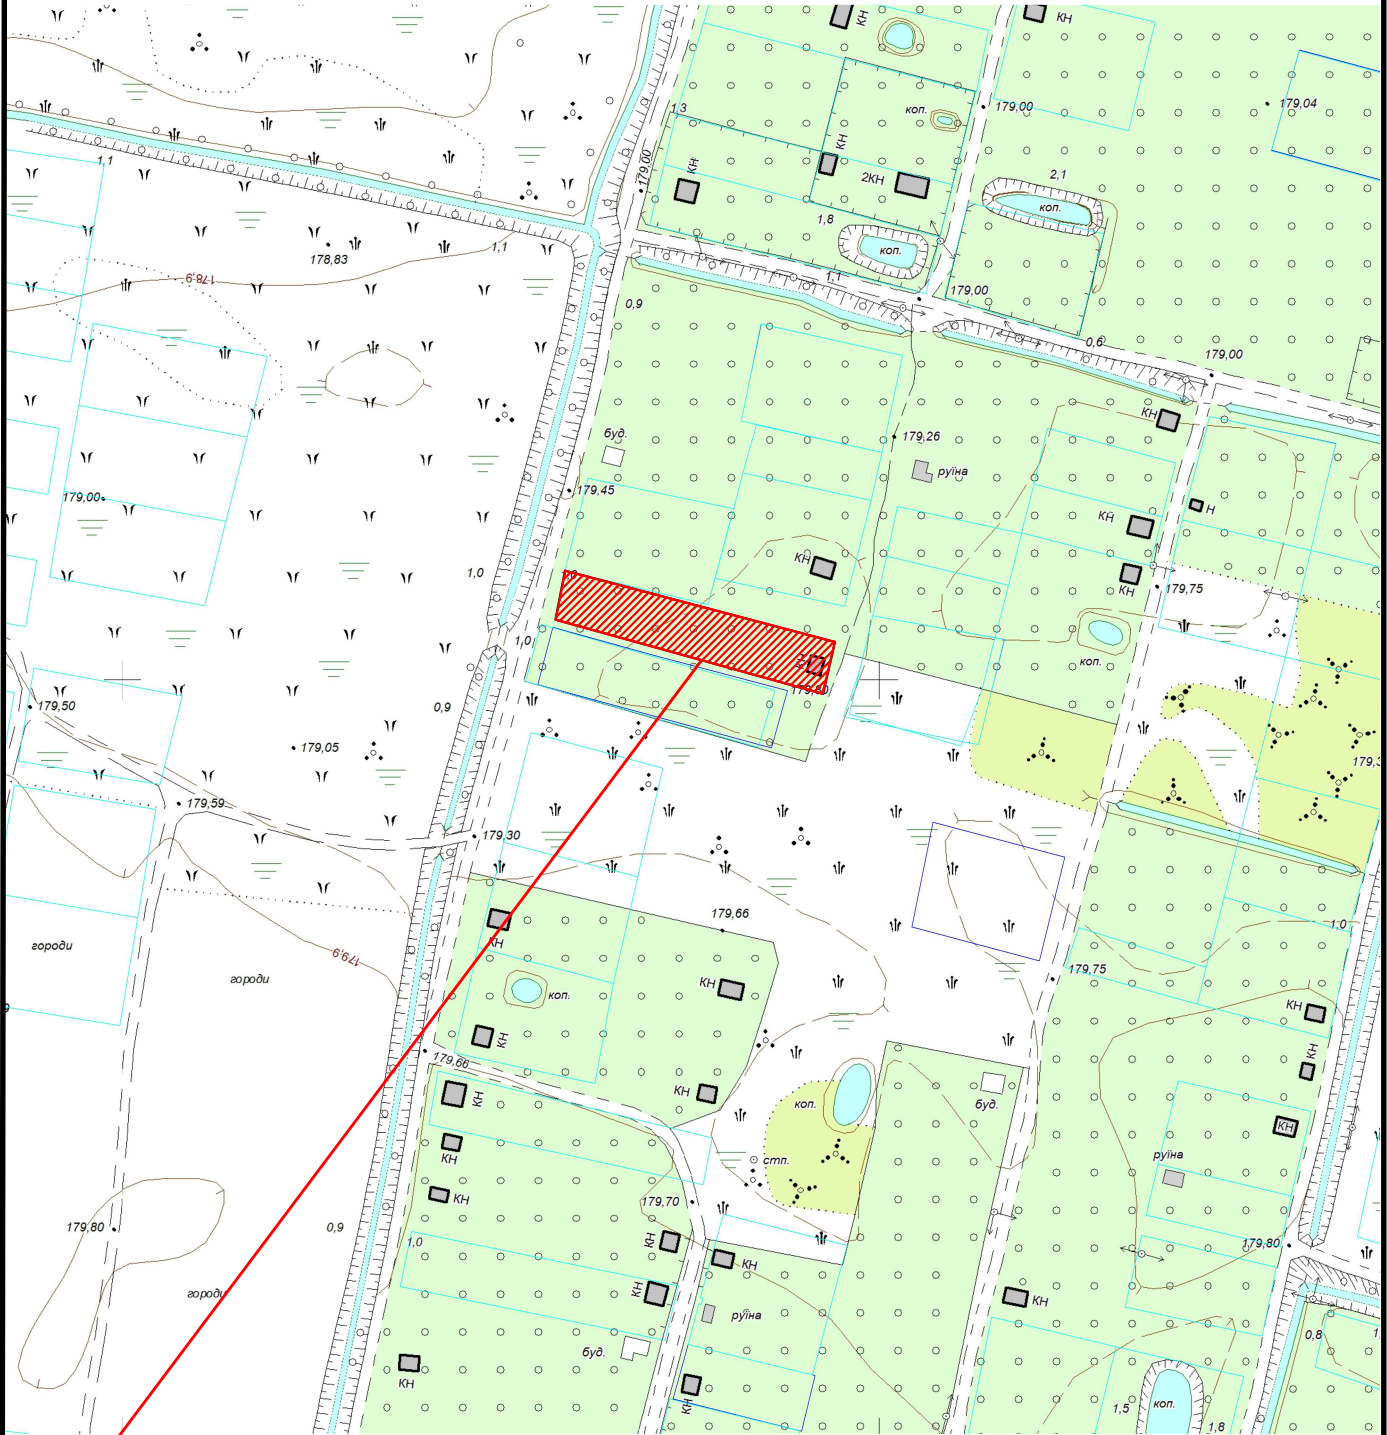

 Земельна ділянка площею	0.1000га
Цільове призначення:	01.05 для індивідуального садівництва
Кадастровий номер земельної ділянки:	0710400000:34:011:0058