


КАРТОГРАФІЧНА СХЕМА РОЗТАШУВАННЯ ЗЕМЕЛЬНОЇ ДІЛЯНКИ Волинська область, м.Ковель вул.Огієнка,40

М 1 : 2000

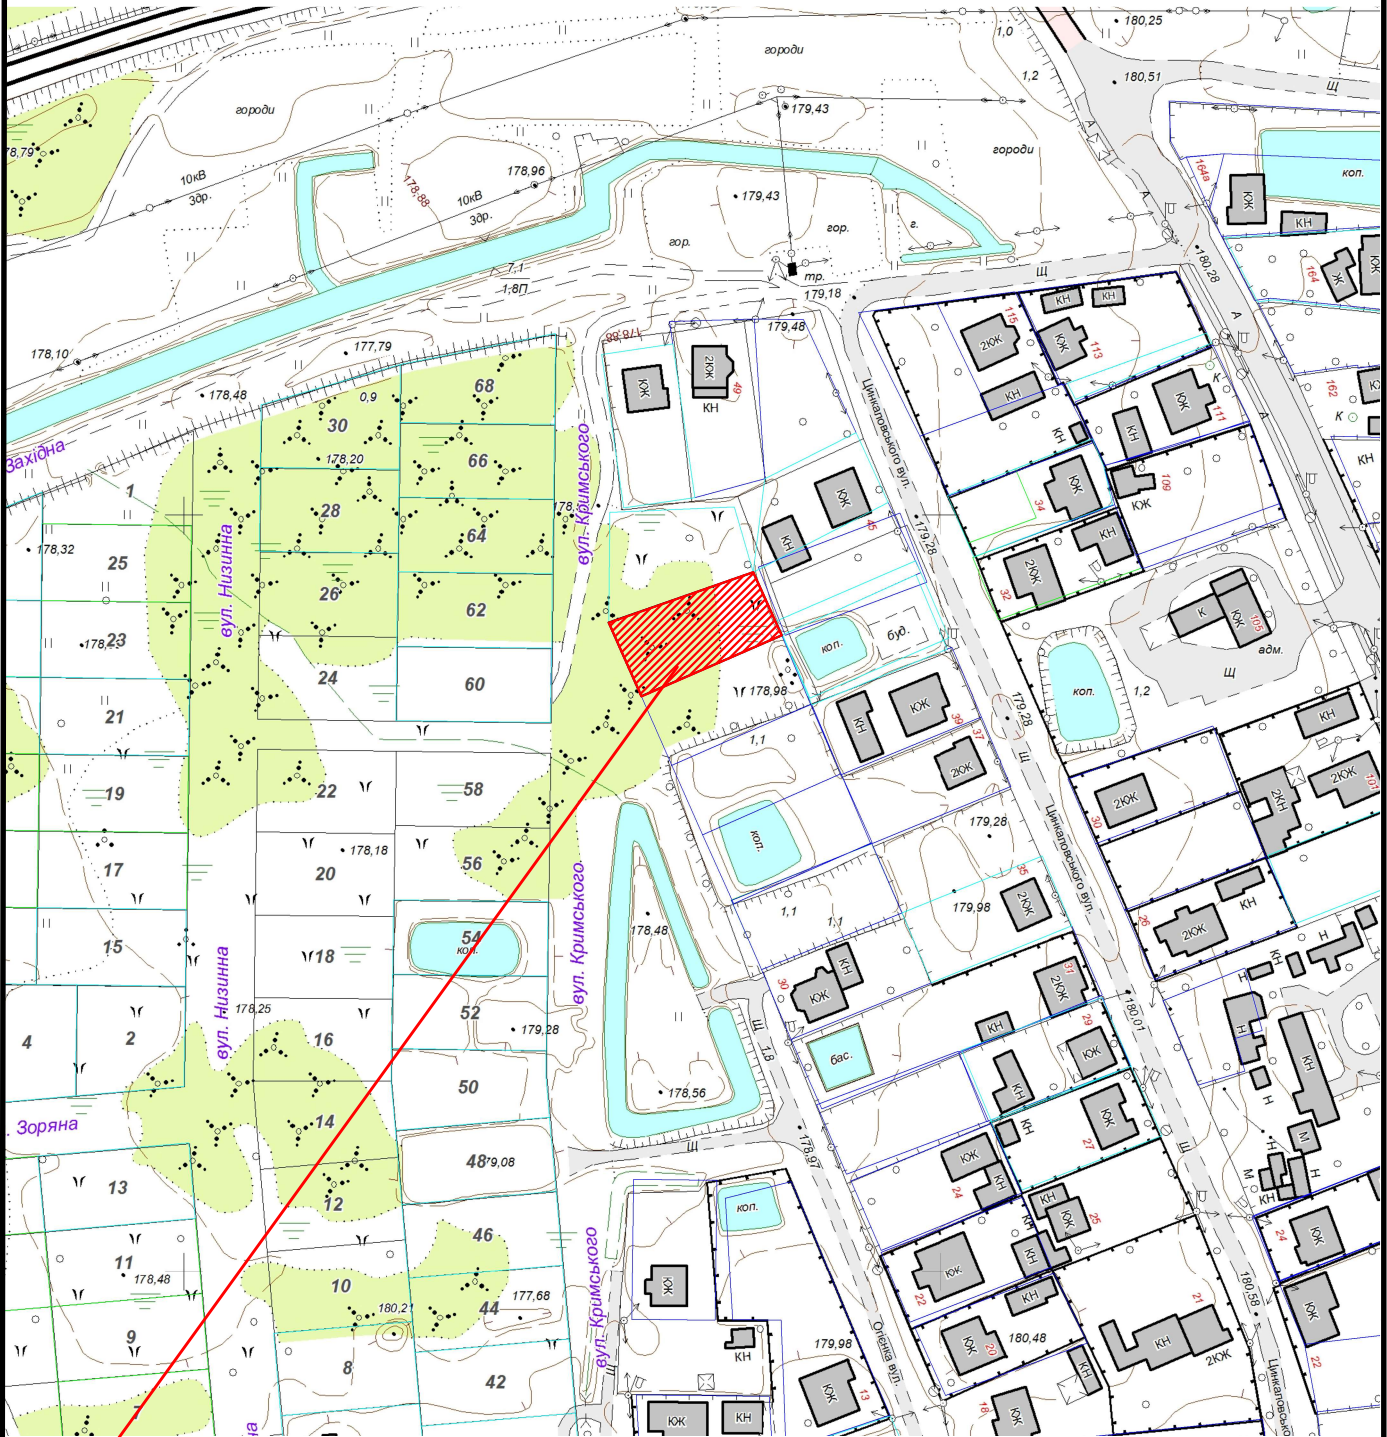

 Земельна ділянка площею	0.0800 га
Цільове призначення:	02.01 для будівництва і обслуговування житлового будинку, господарських будівель і споруд
Кадастровий номер земельної ділянки:	0710400000:11:013:0044