


КАРТОГРАФІЧНА СХЕМА РОЗТАШУВАННЯ ЗЕМЕЛЬНОЇ ДІЛЯНКИ

Волинська область, м.Ковель
вул.Миколи Міхновського

М 1 : 1000

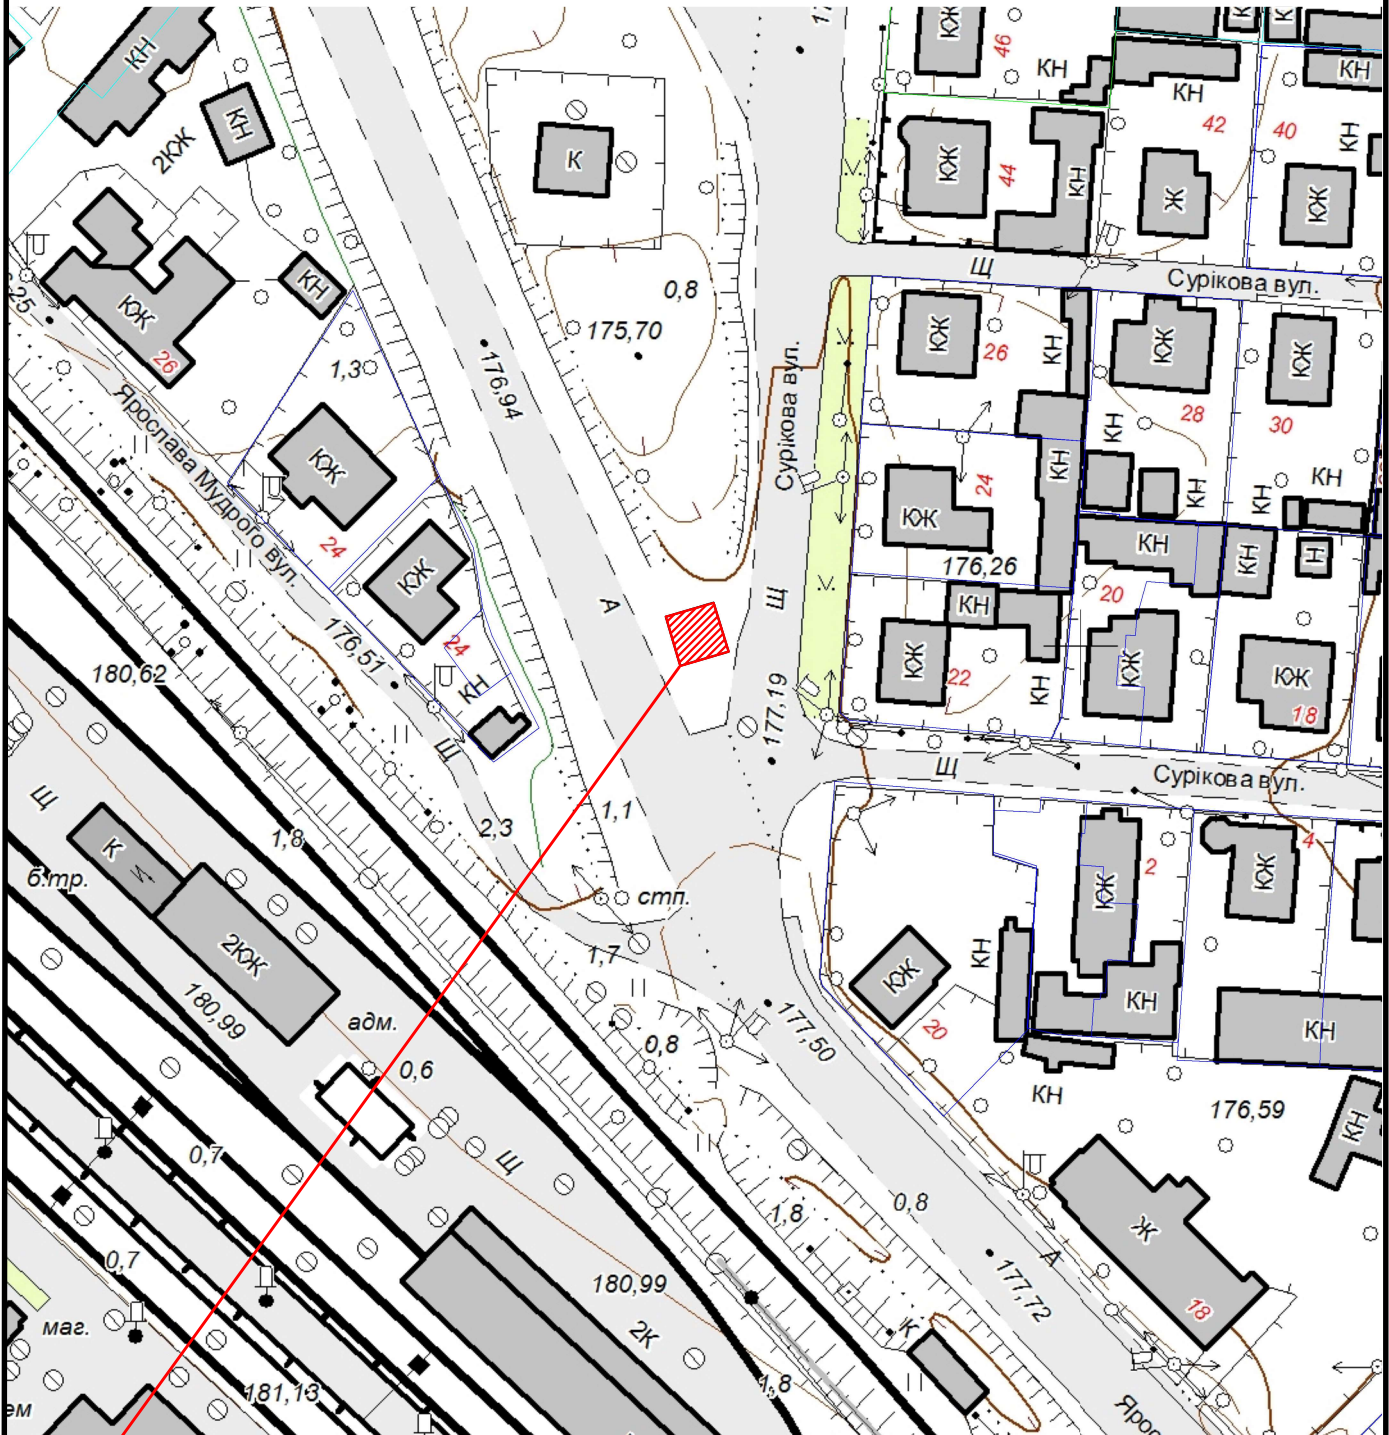

Земельна ділянка площею

0.0045 га

Цільове призначення:

Для розміщення, будівництва, експлуатації та обслуговування будівель і споруд об'єктів передачі електричної енергії

Кадастровий номер земельної ділянки:

0710400000:19:001:0081