


M 1 :	1000
-------	------

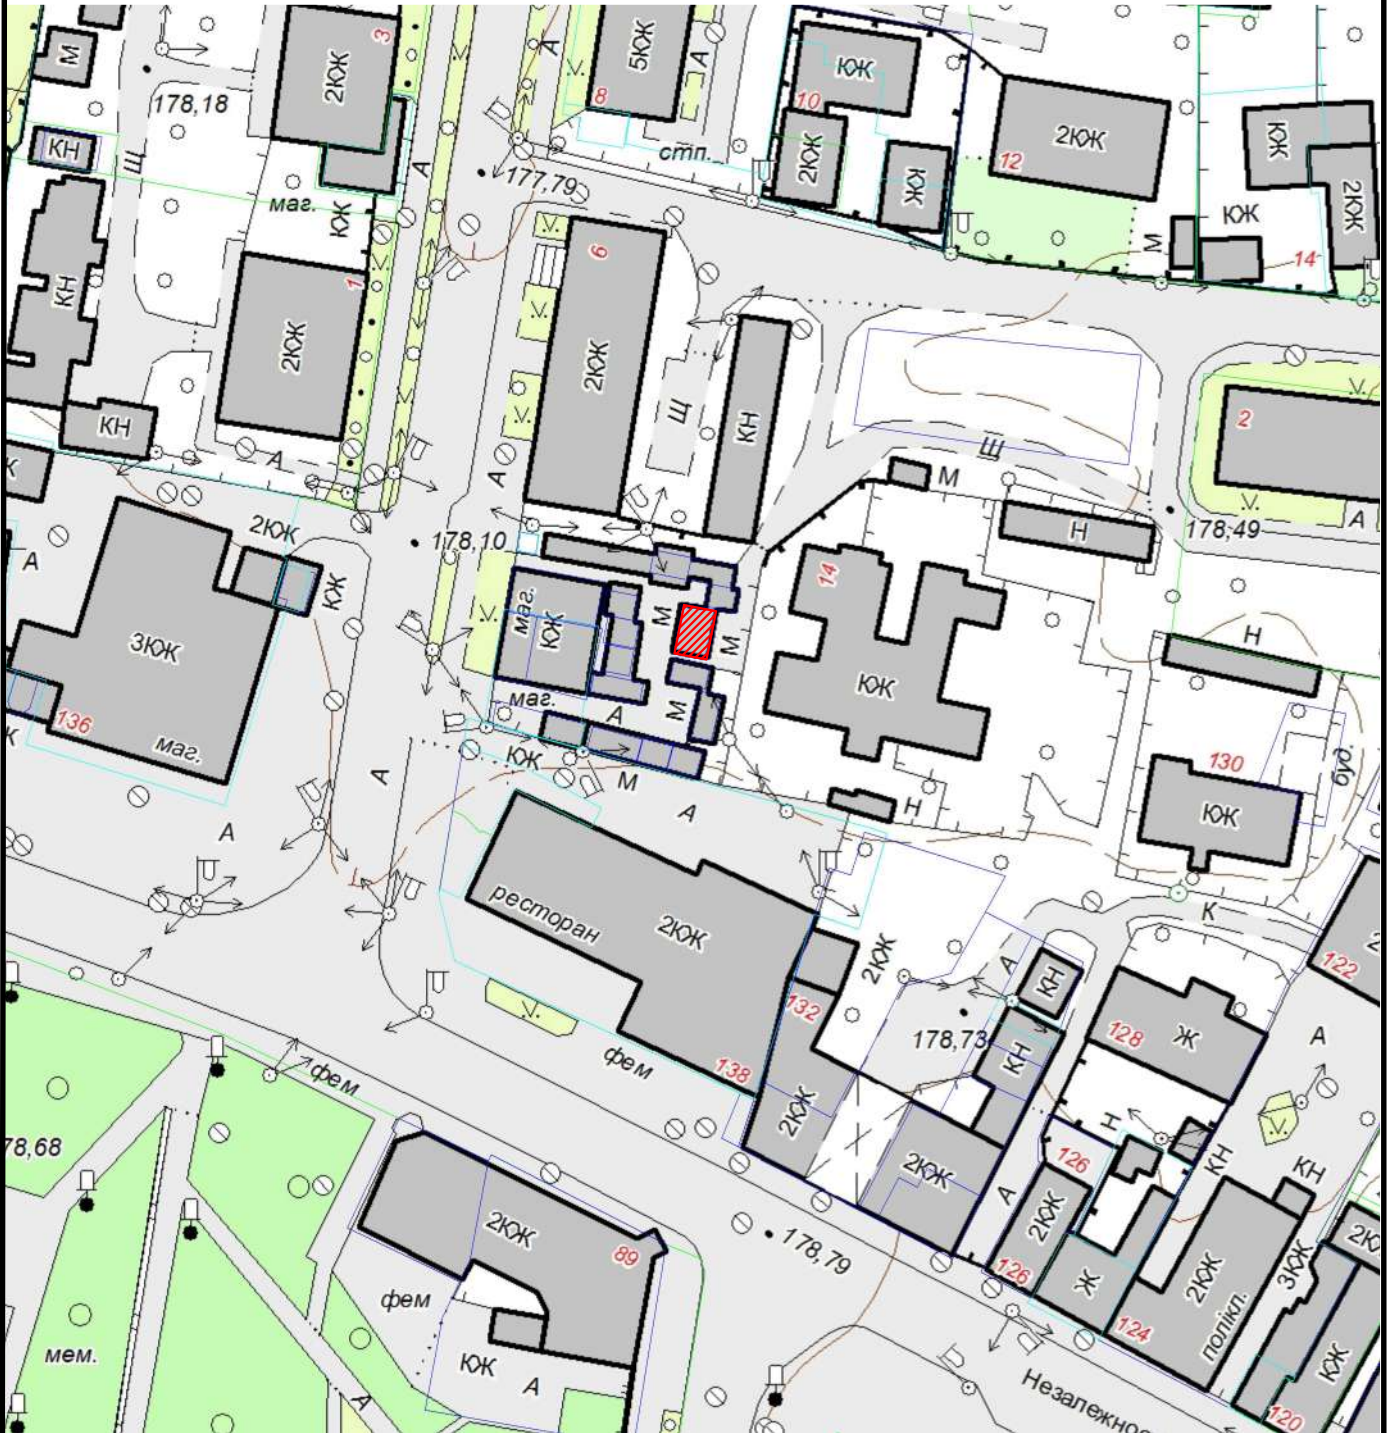

Земельна ділянка площею	0,0028 га
Цільове призначення:	для розміщення та обслуговування тимчасового торгового павільйону
Кадастровий номер земельної ділянки:	071040000:01:002:0047