


**КАРТОГРАФІЧНА СХЕМА
РОЗТАШУВАННЯ ЗЕМЕЛЬНОЇ ДІЛЯНКИ**
Волинська область, м.Ковель
гаражний масив по вул.Грибоєдова, гараж №894-В

М 1 : 2000

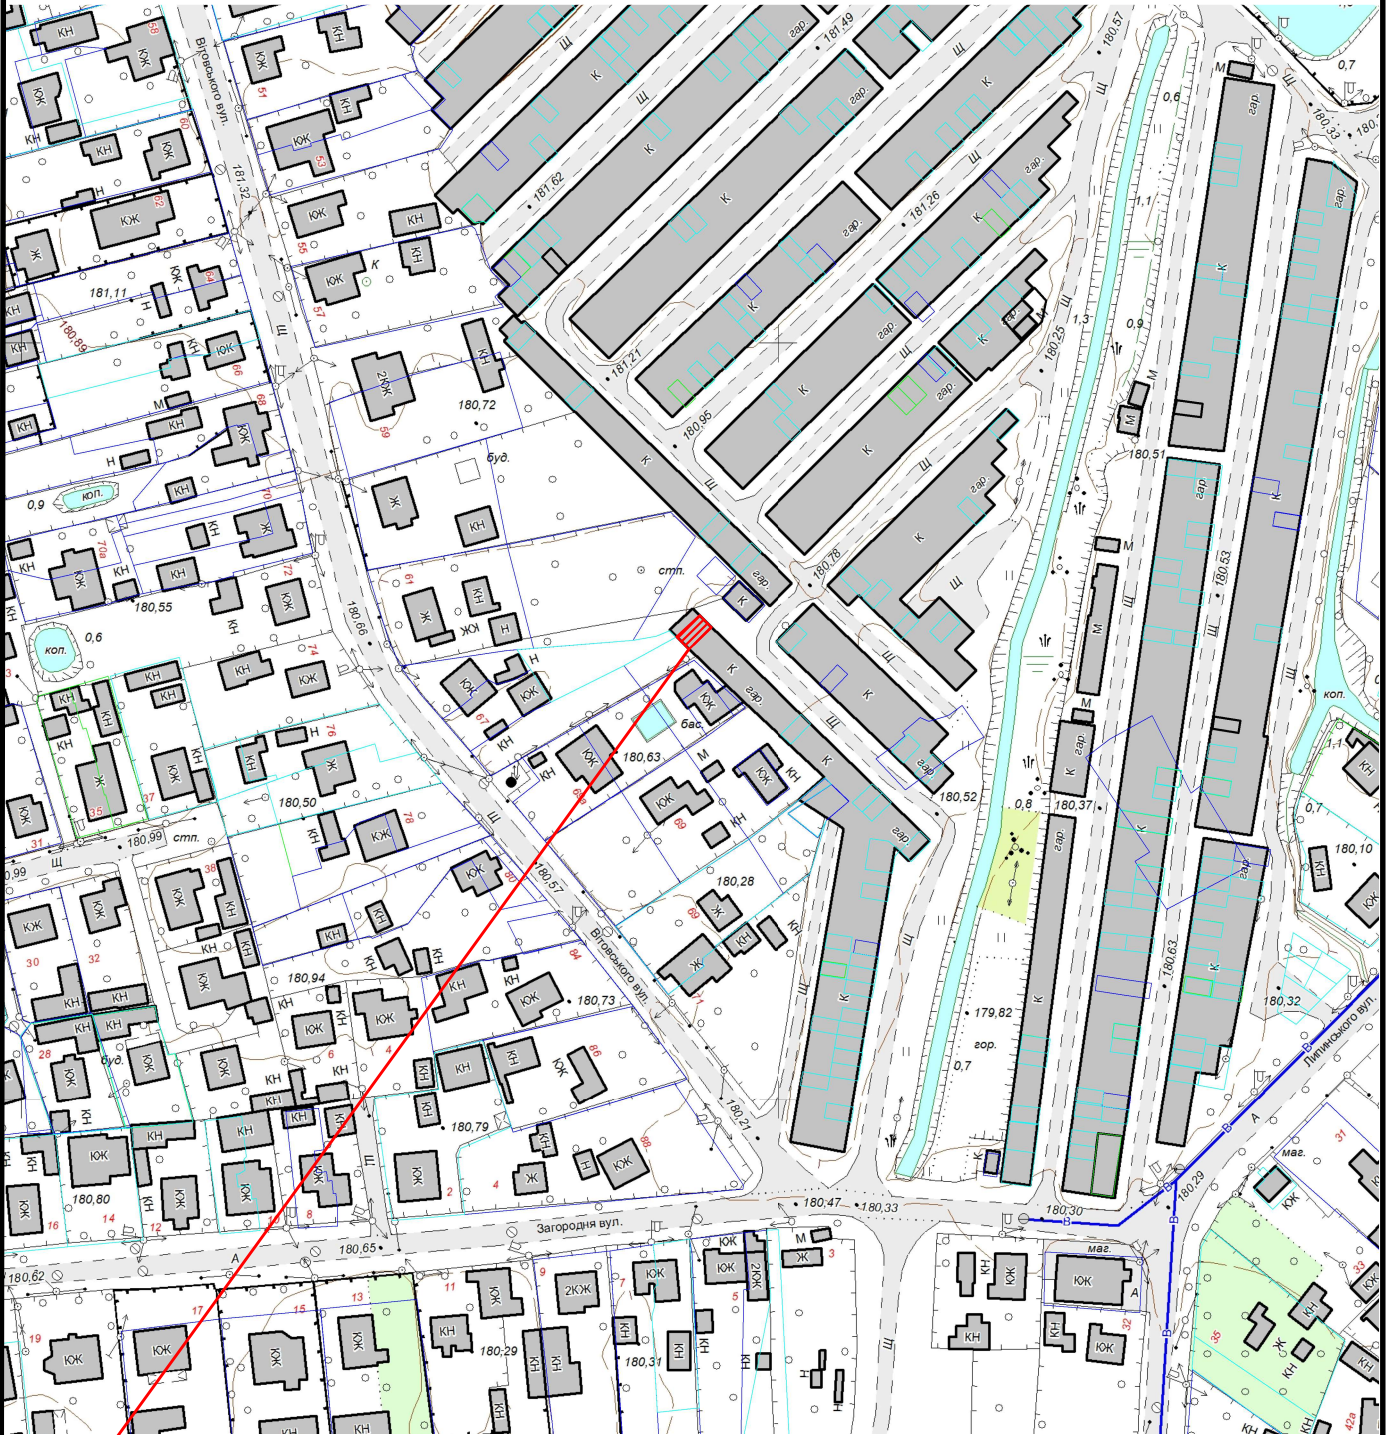

 Земельна ділянка площею	0.0038 га
Цільове призначення:	02.05 для будівництва індивідуального гаража
Кадастровий номер земельної ділянки:	0710400000:04:015:0409