


КАРТОГРАФІЧНА СХЕМА РОЗТАШУВАННЯ ЗЕМЕЛЬНОЇ ДІЛЯНКИ Волинська область, м.Ковель садівничий масив "Білий налив" буд №7

М 1 : 2000

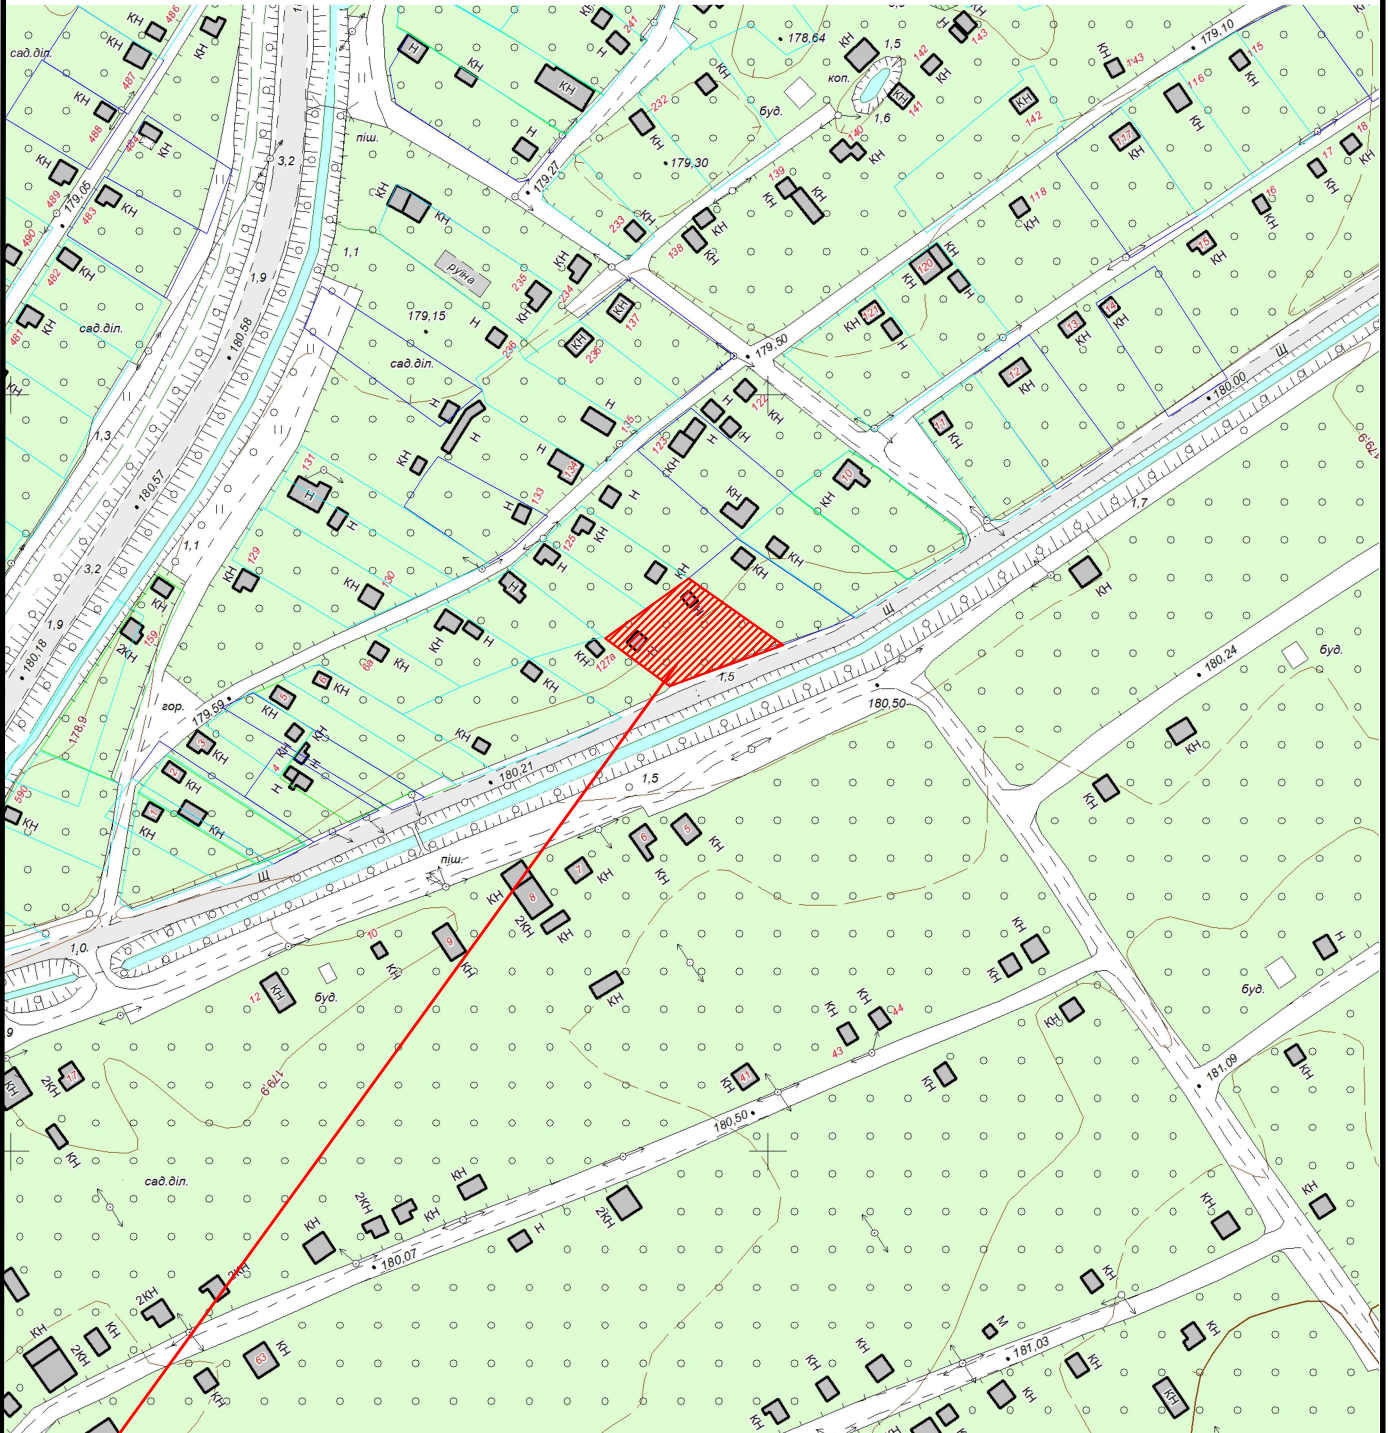

 Земельна ділянка площею	0.0681 га
Цільове призначення:	01.05 для індивідуального садівництва
Кадастровий номер земельної ділянки:	0710400000:28:004:0084