


КАРТОГРАФІЧНА СХЕМА РОЗТАШУВАННЯ ЗЕМЕЛЬНОЇ ДІЛЯНКИ Волинська область, м.Ковель вул.8-го Березня,12

М 1 : 2000

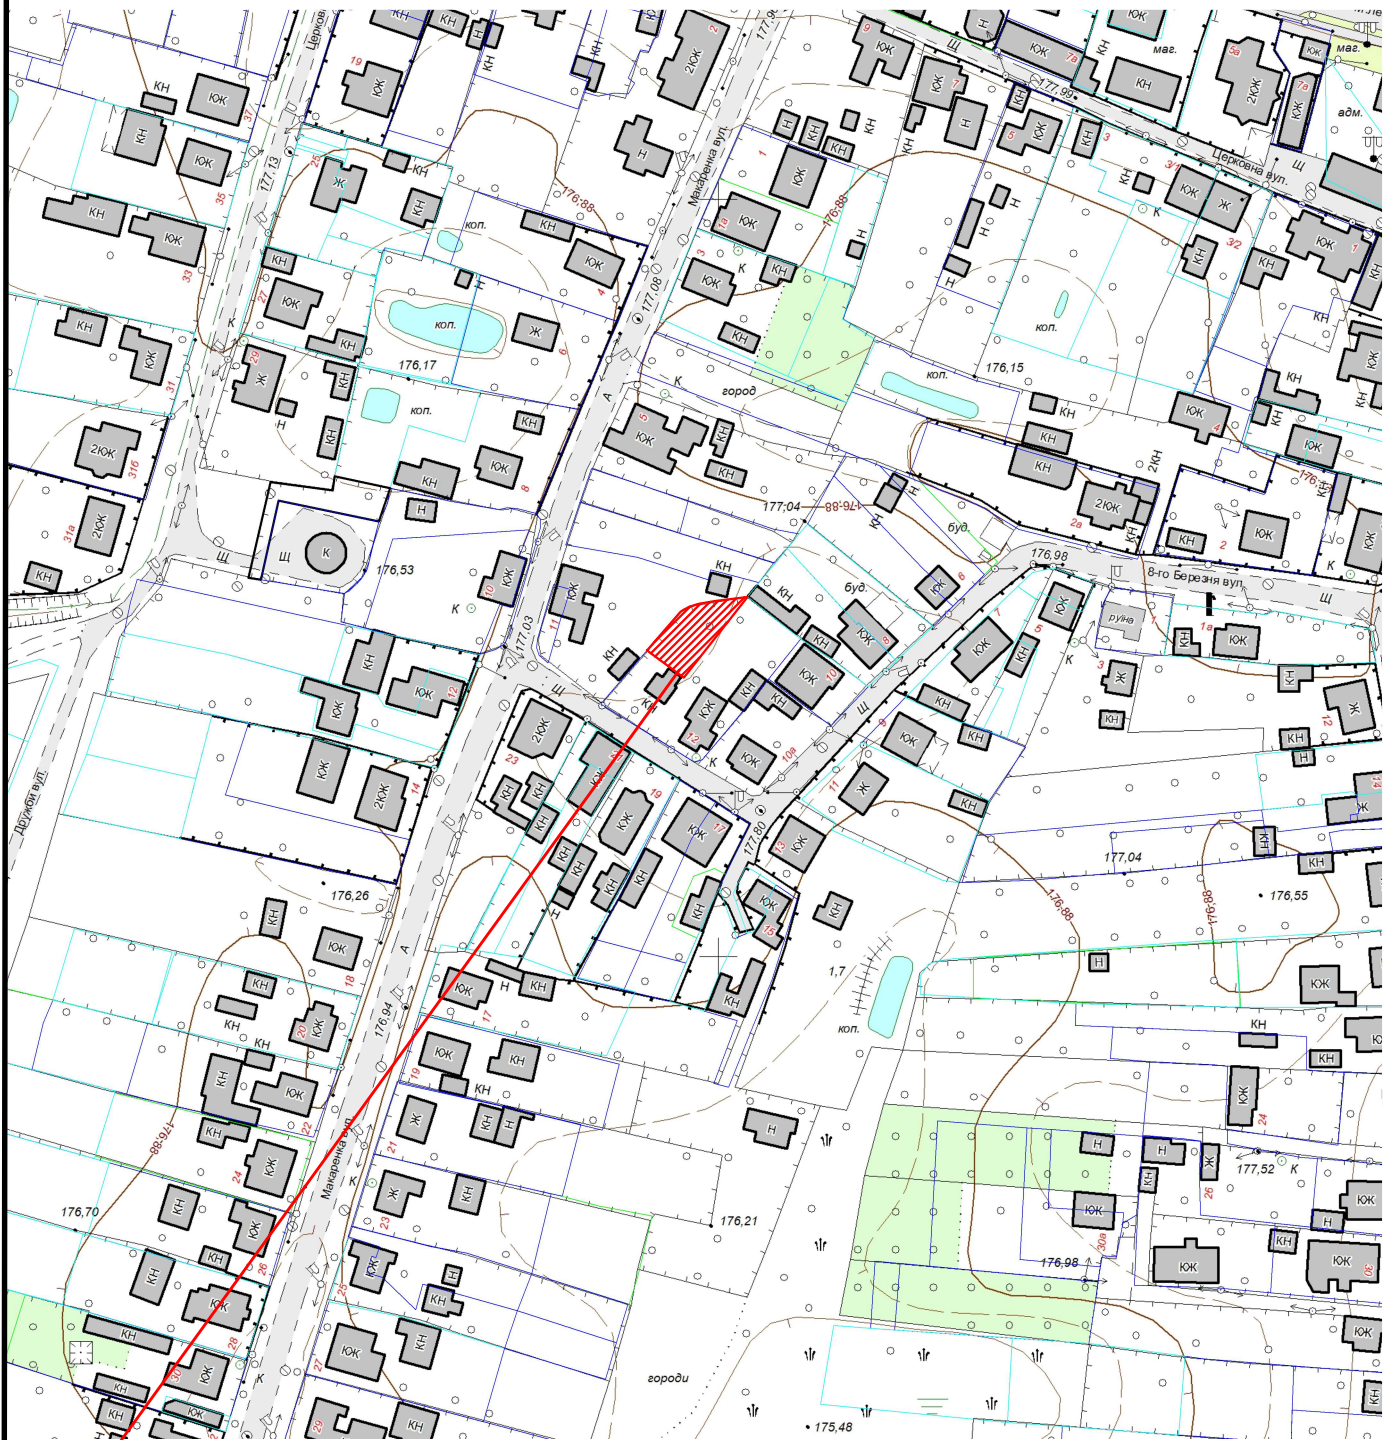

 Земельна ділянка площею	0.0248 га
Цільове призначення:	01.07 Для городництва
Кадастровий номер земельної ділянки:	0710400000:09:004:0008