


КАРТОГРАФІЧНА СХЕМА
РОЗТАШУВАННЯ ЗЕМЕЛЬНОЇ ДІЛЯНКИ
Волинська область, м.Ковель
вул.Заводська

М 1 : 1000

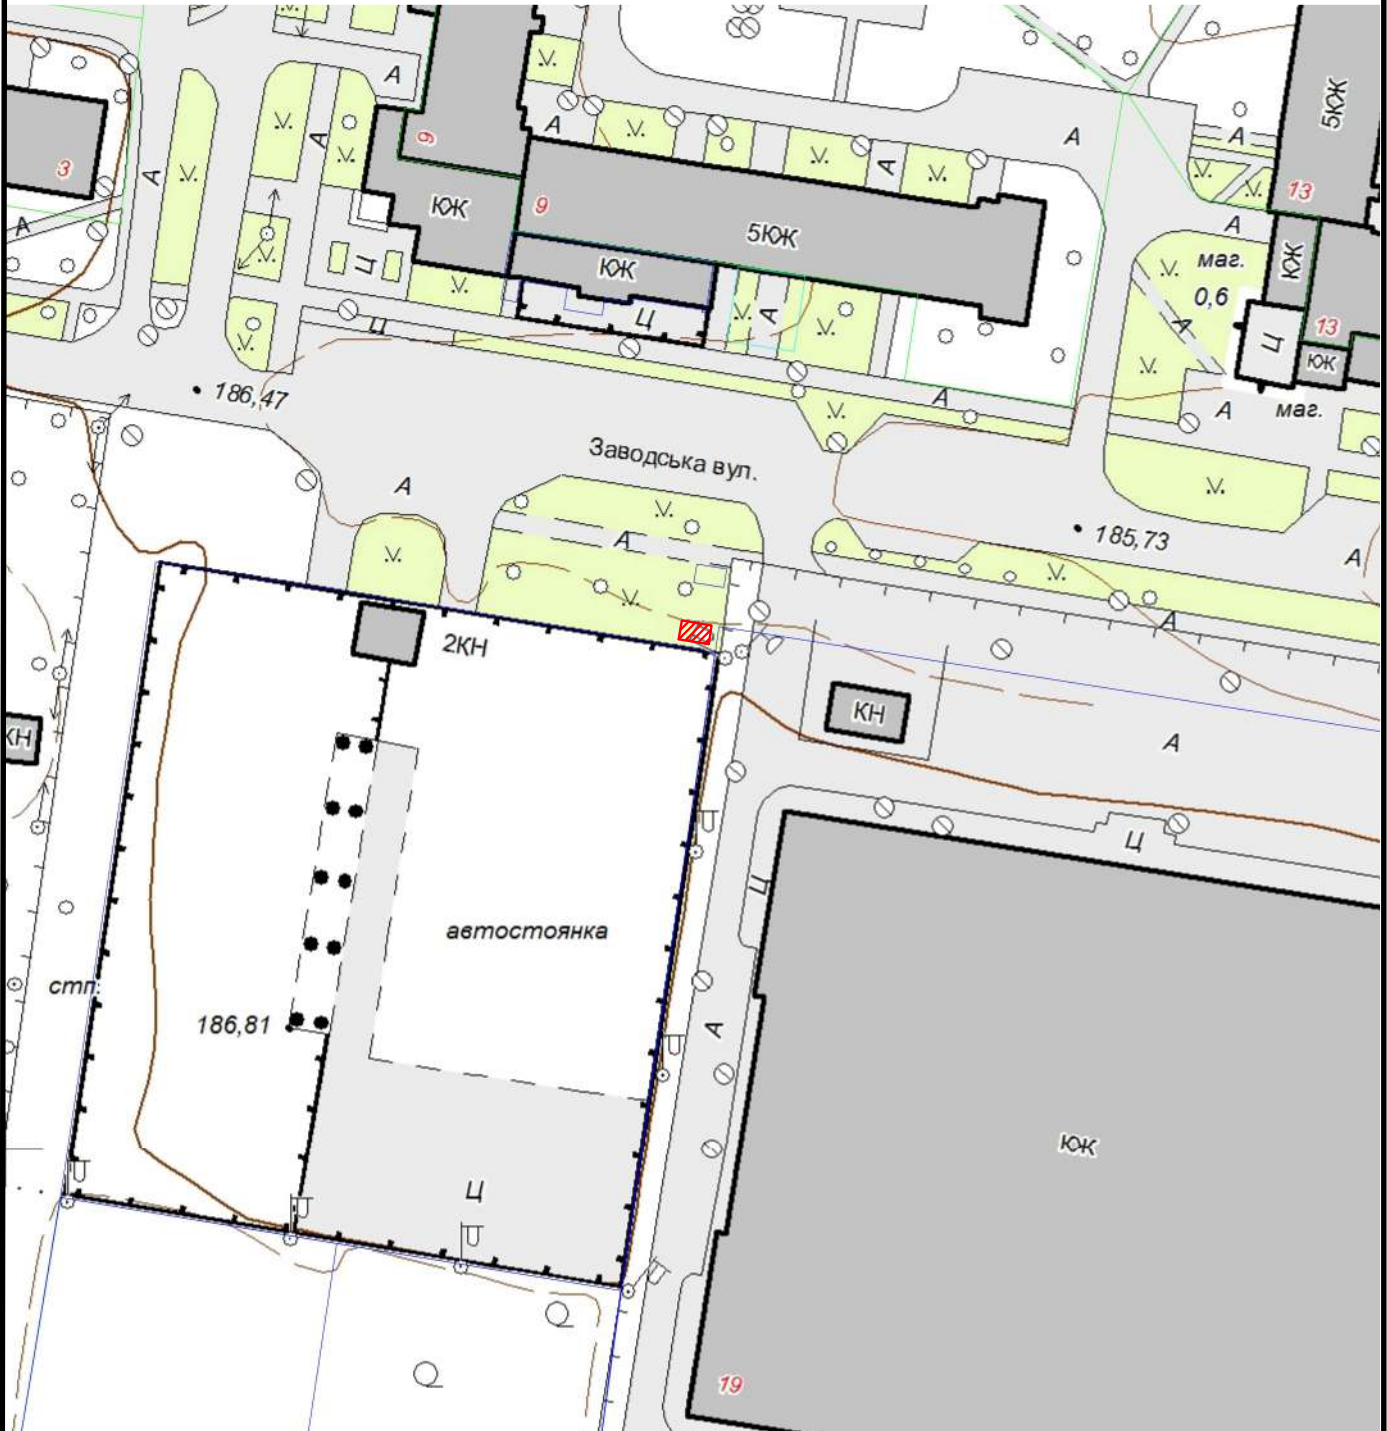

Земельна ділянка площею	0,0010
Цільове призначення:	для встановлення кіоску з реалізації страхових полісів компанії
Кадастровий номер земельної ділянки:	0710400000:14:011:0013