


КАРТОГРАФІЧНА СХЕМА РОЗТАШУВАННЯ ЗЕМЕЛЬНОЇ ДІЛЯНКИ Волинська область, м.Ковель бульвар Л.Українки

М 1 : 1000

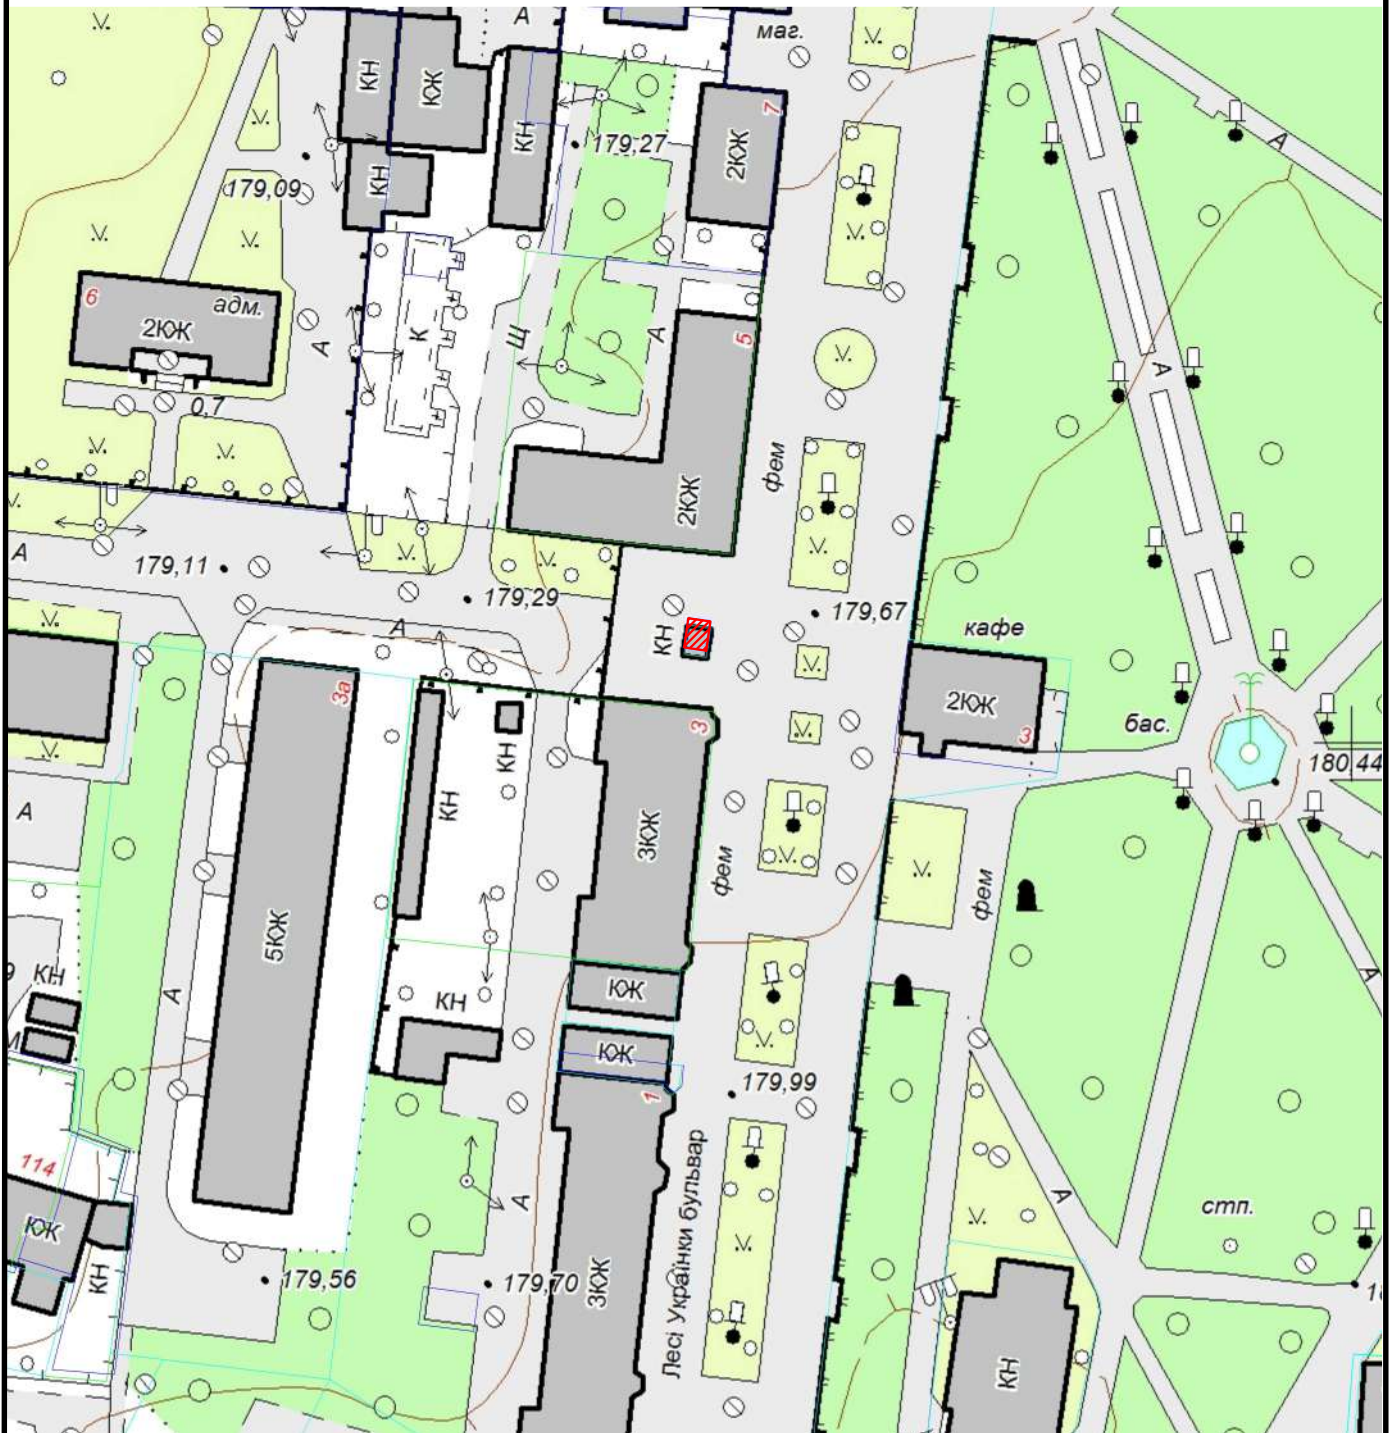

Земельна ділянка площею	0,0012 га
Цільове призначення:	для розміщення та обслуговування тимчасового торгового павільйону
Кадастровий номер земельної ділянки:	0710400000:01:003:0019