


КАРТОГРАФІЧНА СХЕМА
РОЗТАШУВАННЯ ЗЕМЕЛЬНОЇ ДІЛЯНКИ
Волинська область, м.Ковель
вул.Театральна,2

М 1 : 1000

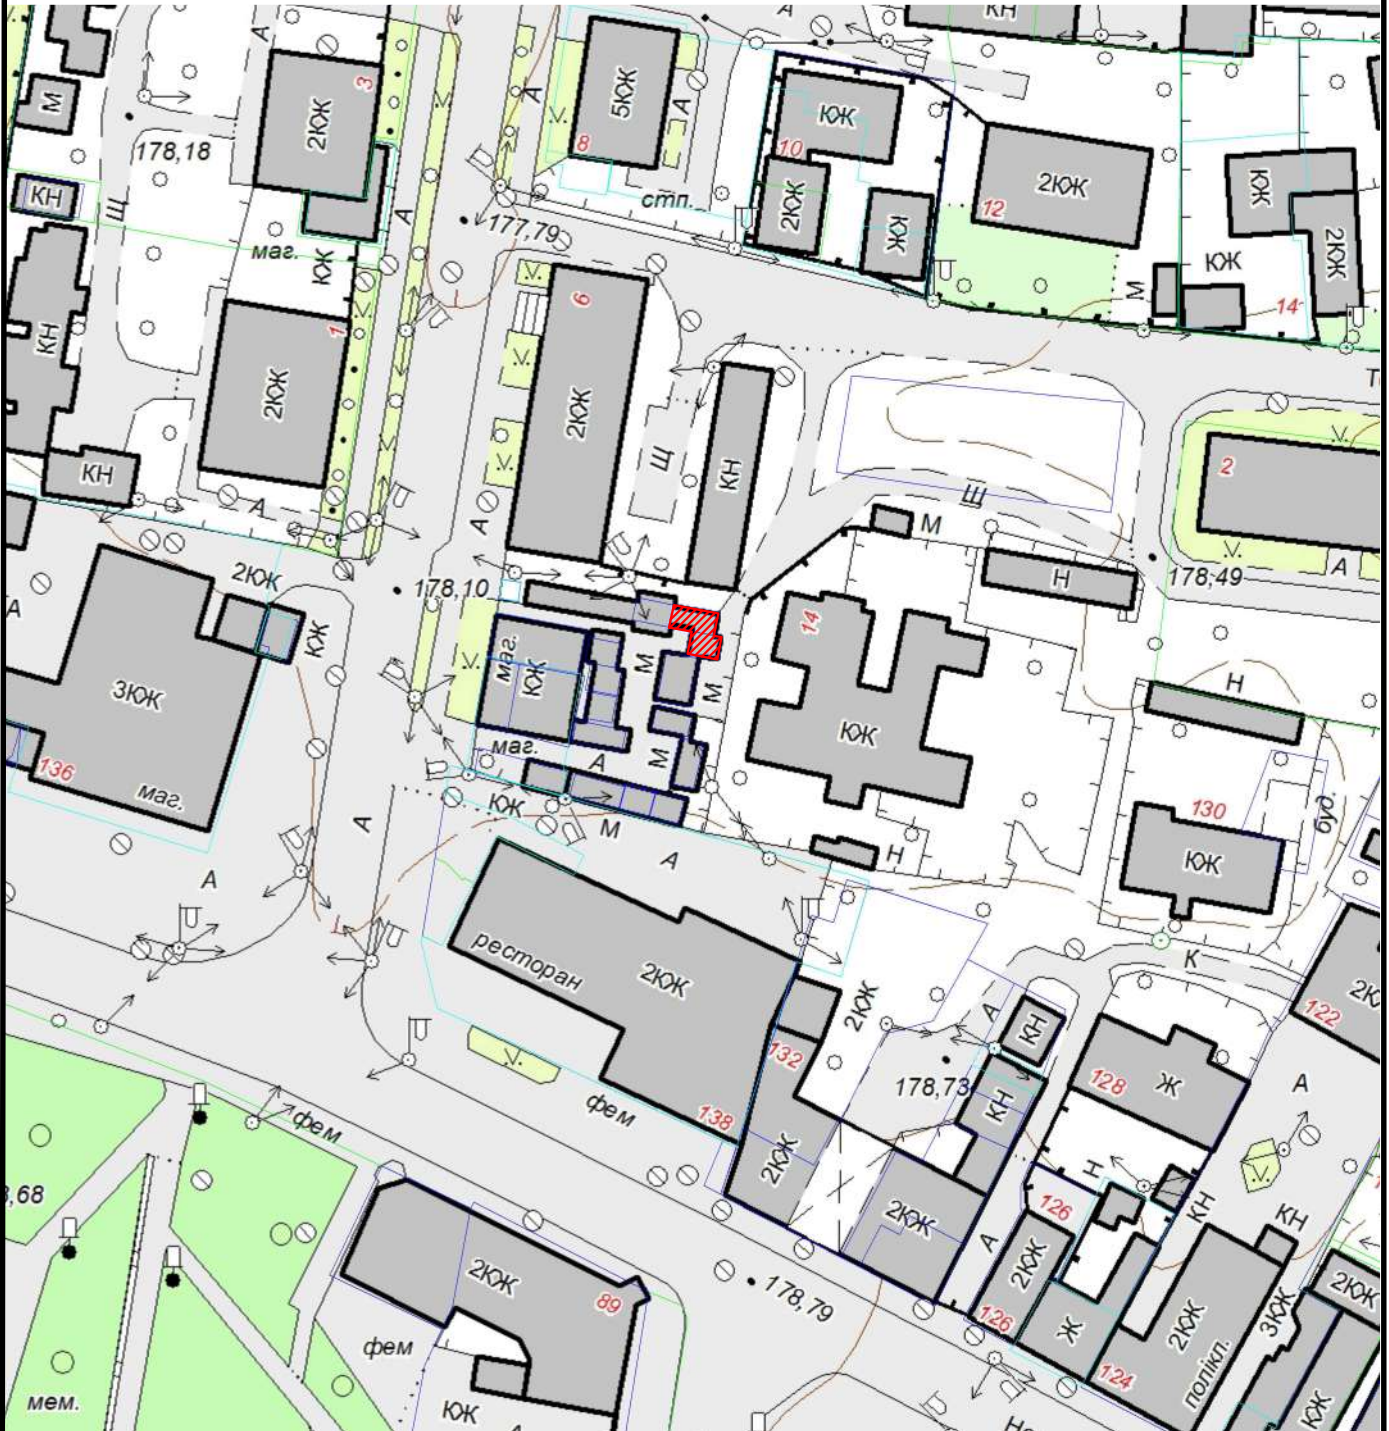

Земельна ділянка площею	0,0030 га
Цільове призначення:	для розміщення і обслуговування тимчасового торгового павільйону
Кадастровий номер земельної ділянки:	0710400000:01:002:0049