


КАРТОГРАФІЧНА СХЕМА
РОЗТАШУВАННЯ ЗЕМЕЛЬНОЇ ДІЛЯНКИ
Волинська область, м.Ковель
вул.Східна

М 1 : 2000

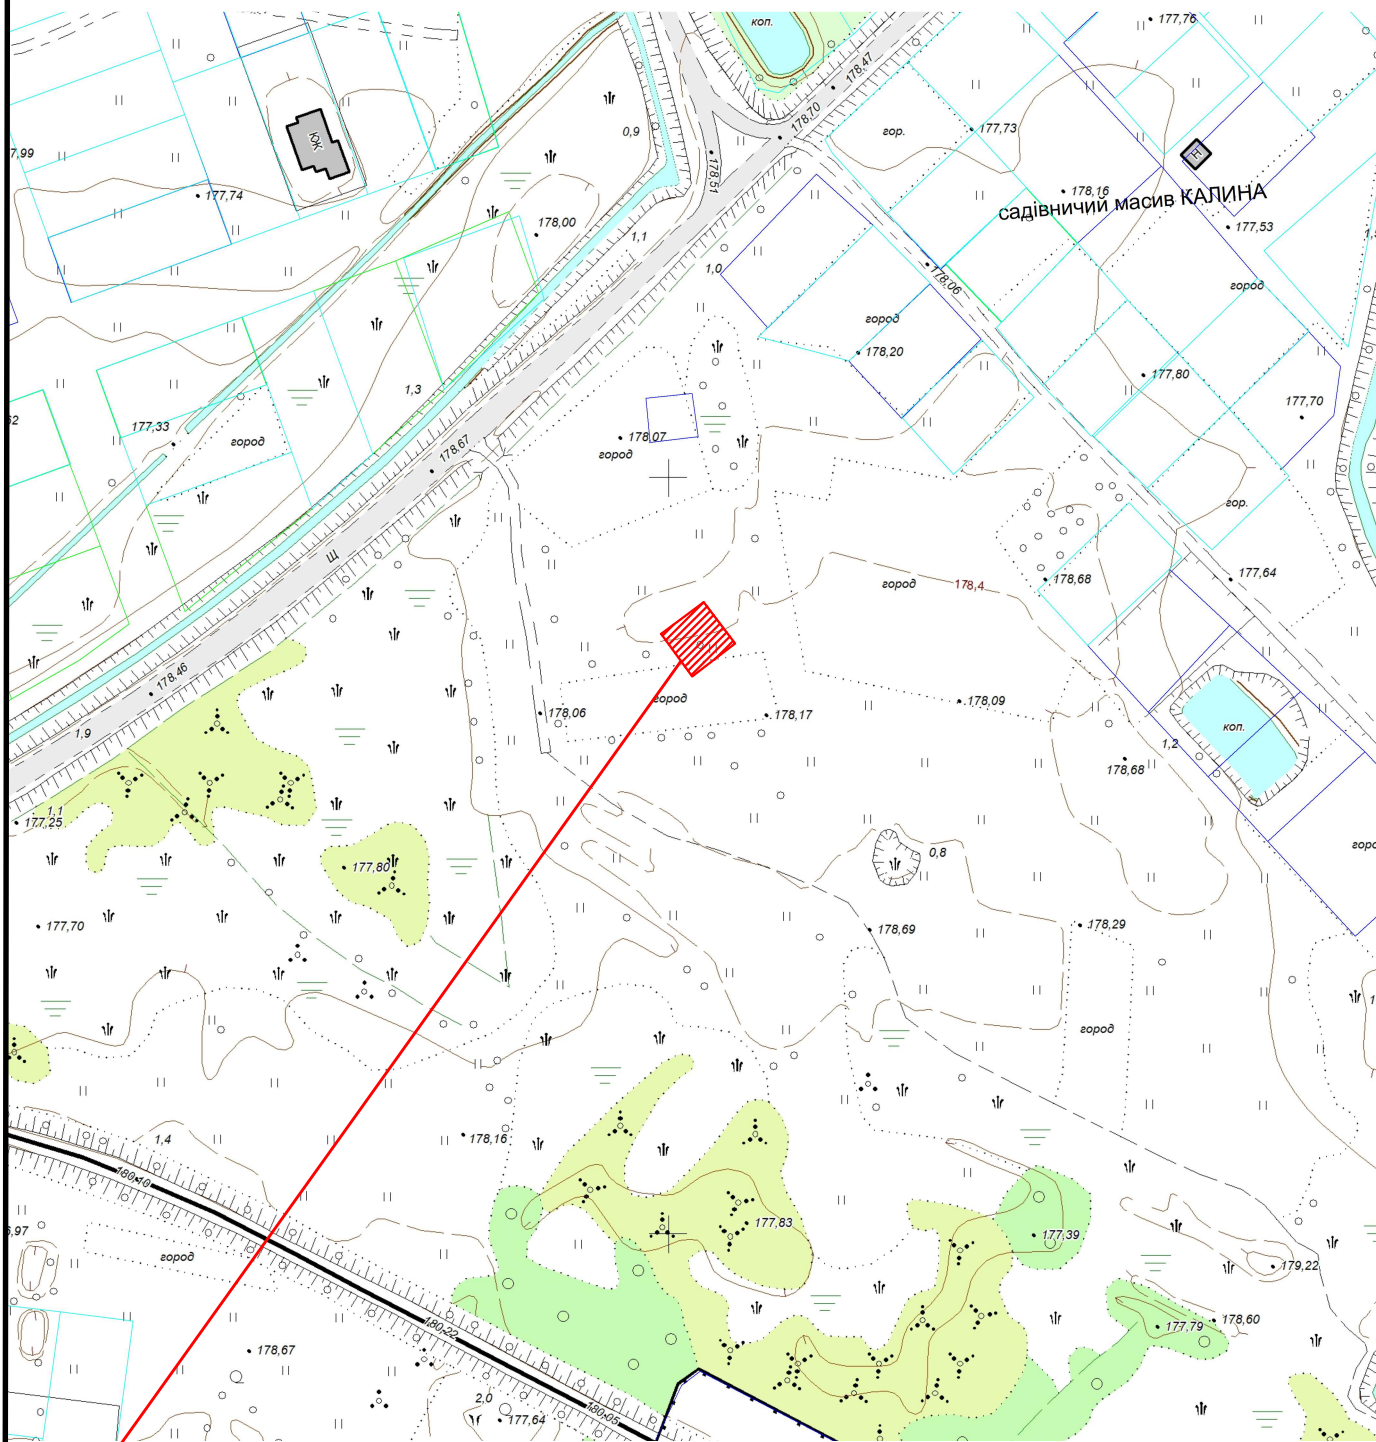

 Земельна ділянка площею	0.0196 га
Цільове призначення:	Для розміщення та експлуатації об'єктів і споруд електронних комунікацій
Кадастровий номер земельної ділянки:	0710400000:27:001:0096