


КАРТОГРАФІЧНА СХЕМА
РОЗТАШУВАННЯ ЗЕМЕЛЬНОЇ ДІЛЯНКИ
Волинська область, м.Ковель
вул.Володимира Осіюка

М 1 : 2000

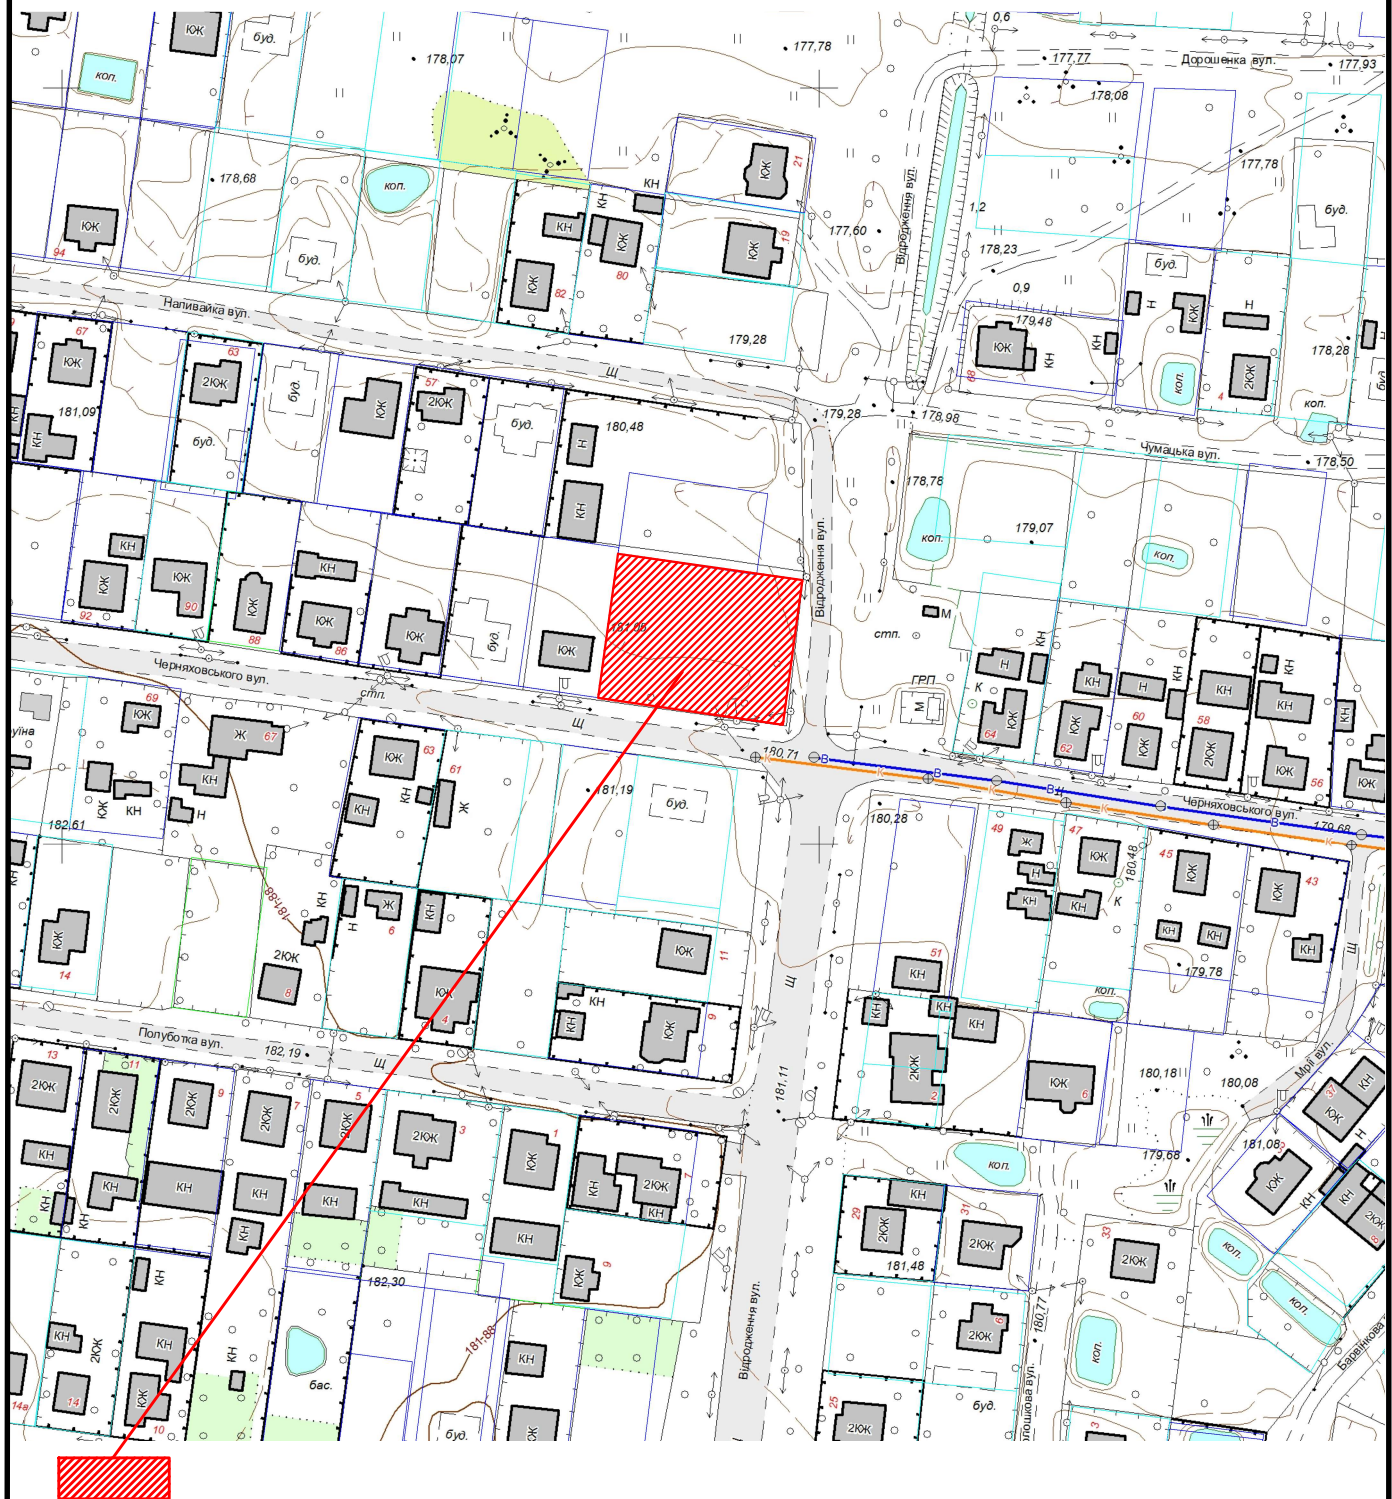

земельна ділянка орієнтовною площею 0,2 га для будівництва і
обслуговування будівель торгівлі