


Проектний план та схема проектних обмежень у використанні земель. М 1:500

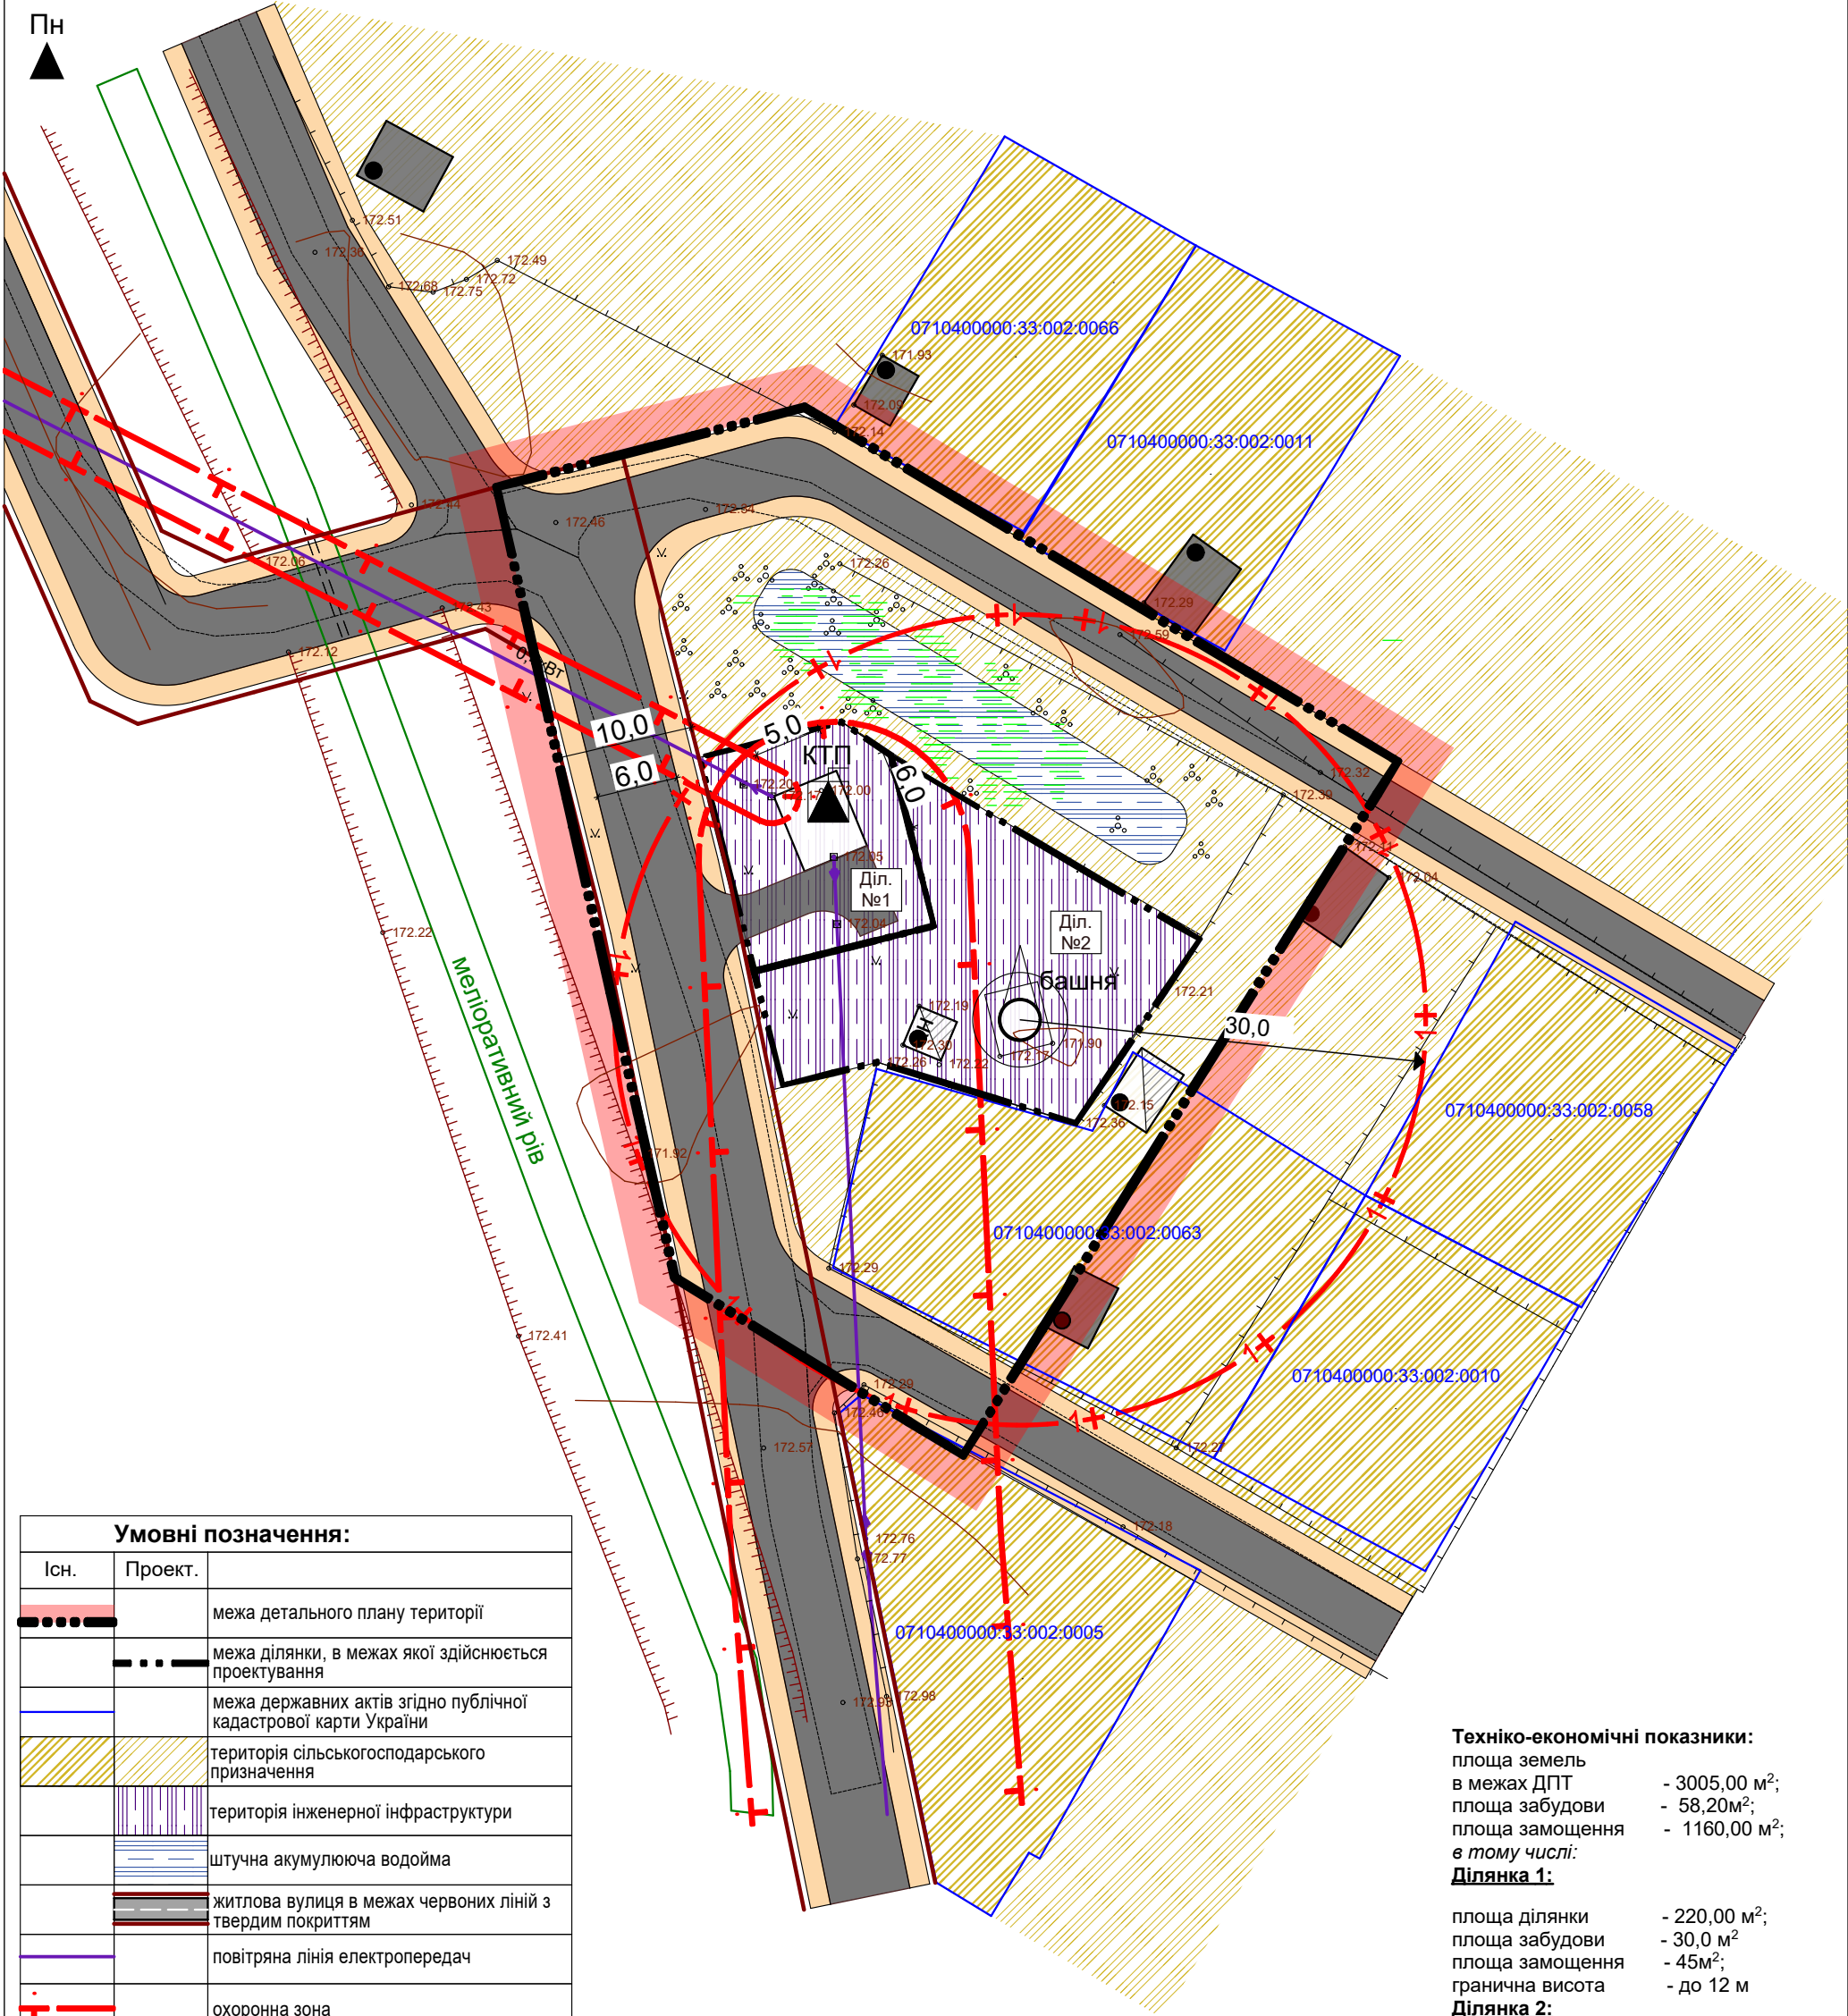

Умовні позначення:		
Існ.	Проект.	
		межа деталізованого плану території
		межа ділянки, в межах якої здійснюється проектування
		межа державних актів згідно публічної кадастрової карти України
		територія сільськогосподарського призначення
		територія інженерної інфраструктури
		штучна акумулююча водойма
		житлова вулиця в межах червоних ліній з твердим покриттям
		повітряна лінія електропередач
		охоронна зона
		1-ий пояс зони санітарної охорони
		житлова будівля
		нежитлова споруда
		поверховість
		водонапірна башня
		трансформаторна електростанція

Техніко-економічні показники:
площа земель в межах ДПТ - 3005,00 м²;
площа забудови - 58,20м²;
площа заощення - 1160,00 м²;
в тому числі:
Ділянка 1:
площа ділянки - 220,00 м²;
площа забудови - 30,0 м²;
площа заощення - 45м²;
гранична висота - до 12 м
Ділянка 2:
площа ділянки - 445,00 м²;
площа забудови - 9,5 м²;
гранична висота - до 12 м

						Замовник: Ковельська міська рада			
						Детальний план території розміщення трансформаторної підстанції в садовничому масиві "Будівельник" в місті Ковелі Волинської області			
Зм.	Кільк.	Арк.	№ докум	Підпис.	Дата	ПРОЕКТ ДЕТАЛЬНОГО ПЛАНУ ТЕРИТОРІЇ	Стадія	Аркуш	Аркушів
Директор	С. Сорокін						ДПТ		11
ГАП	В. Рогожа								
Архітектор	В. Гайгель					Проектний план та схема проектних обмежень у використанні земель М 1:500	ТзОВ "АМ ХОРС" Сертифікат: серія АА №002234		