


Проектний план М1:500.

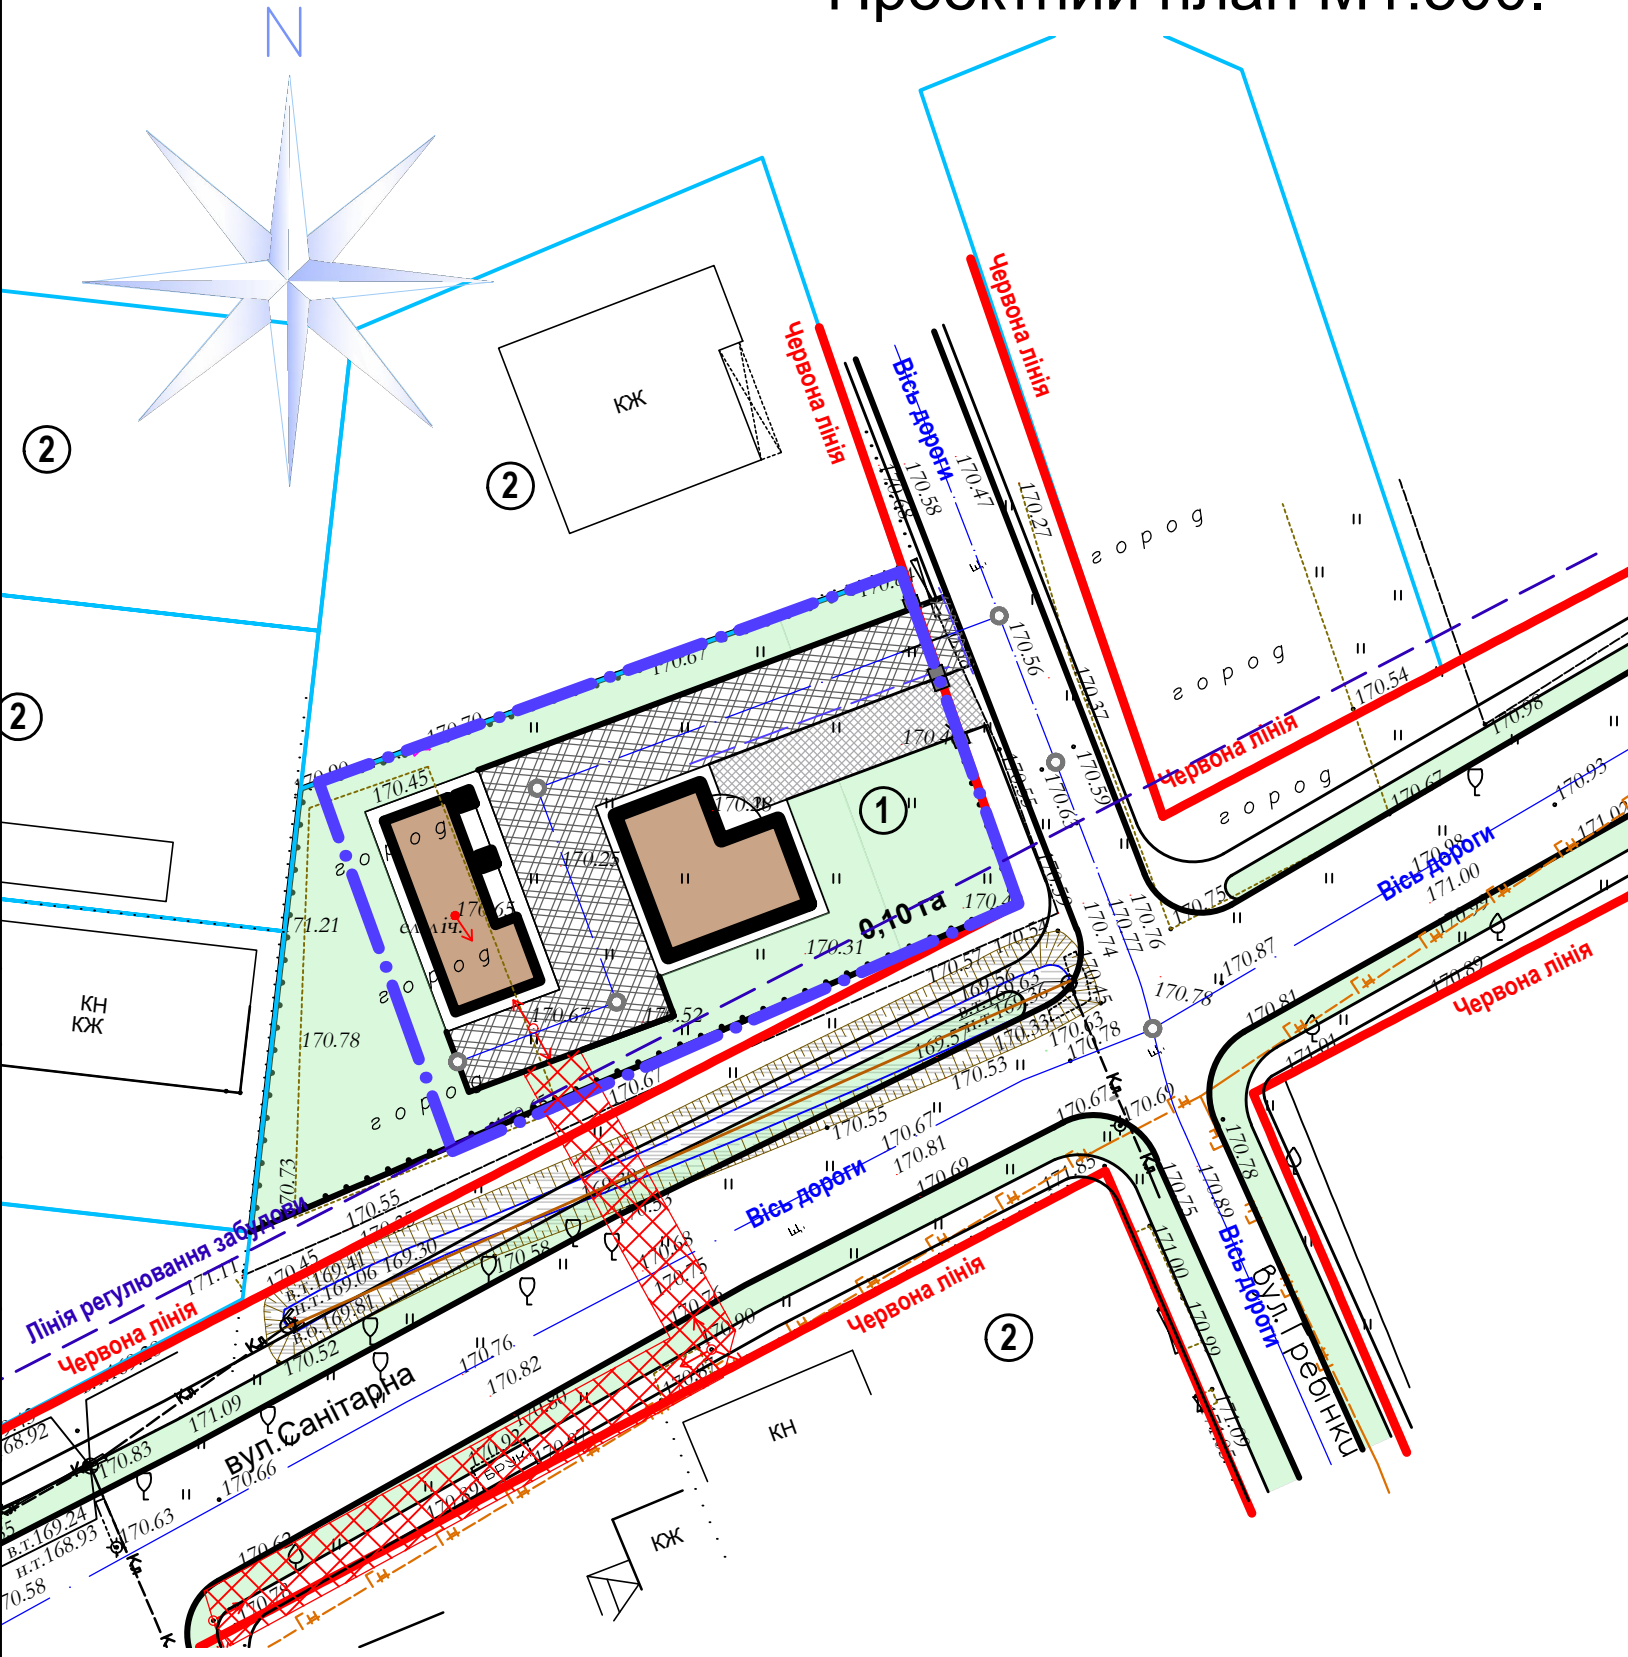

Умовні позначення

- Будівлі та споруди , що проєктуються
- Санітарно-захиста зона від ЛЕП 0,4 кВ, 2м від крайнього провода
- Межа території, яка підлягає благоустрою (умовна межа робіт)
- Існуючі будівлі та споруди
- Червона лінія
1. 2.

1.Бордюр.
2.Порєбрик.
- Характерні точки перегину та зміни напрямку по осях доріг, вулиць, проїздів, закінчення осей
- Мощення проїздів бетонною плиткою
- Мощення тротуарів, доріжок та майданчиків бетонною плиткою
- Озеленення території
- Проектована огорожа з воротами
- Пониження бордюрного каменя (h=4 см) в т.ч. смуги уніфікованого тактильного (контрастного покриття)
- 0,10 га

Площа земельної ділянки в гектарах (га)
- Межі користування (приватизації, оренди) земельних ділянок згідно обмінних файлів реєстрації Центру ДЗК.

Експлікація будівель і споруд

№	Найменування	Примітки
1	Індивідуальна житлова забудова з господарськими будівлями.	Проект
2	Садибна індивідуальна житлова забудова.	Існ

1. Даний аркуш дивитись разом з аркушами 3; 5; 6.
2. Деталі дорожнього мощення - див. аркуш 7.
3. Всі розміри дані в метрах.

Основні техніко-економічні показники:

1. Площа умовної ділянки, що підлягає благоустрою	0,10 га	-100%
2. Площа забудови	151,5 м ²	- 15,15%
3. Площа мощення	447,5 м ²	- 44,75%
4. Площа озеленення	401 м ²	- 40,1%

187 / 1222 - ДПТ

Внесення змін до детального плану території розташування індивідуальної житлової забудови по вулиці Санітарній в місті Ковелі Волинської області

Зм.	Кільк.	Арк.	№ док.	Підпис	Дата	Стадія	Аркуш	Аркушів
Директор	Дубина					П	4	7
Н. контр.	Корєнга							
Г А П	Новосад							
Перевірів	Дубина							
Виконала	Горностаєва							
Проектний план М1:500.							ПП «Ковелькомунпроект»	