


КАРТОГРАФІЧНА СХЕМА РОЗТАШУВАННЯ ЗЕМЕЛЬНОЇ ДІЛЯНКИ

Волинська область, м.Ковель
вул.Гвардійська,23

М 1 : 2000

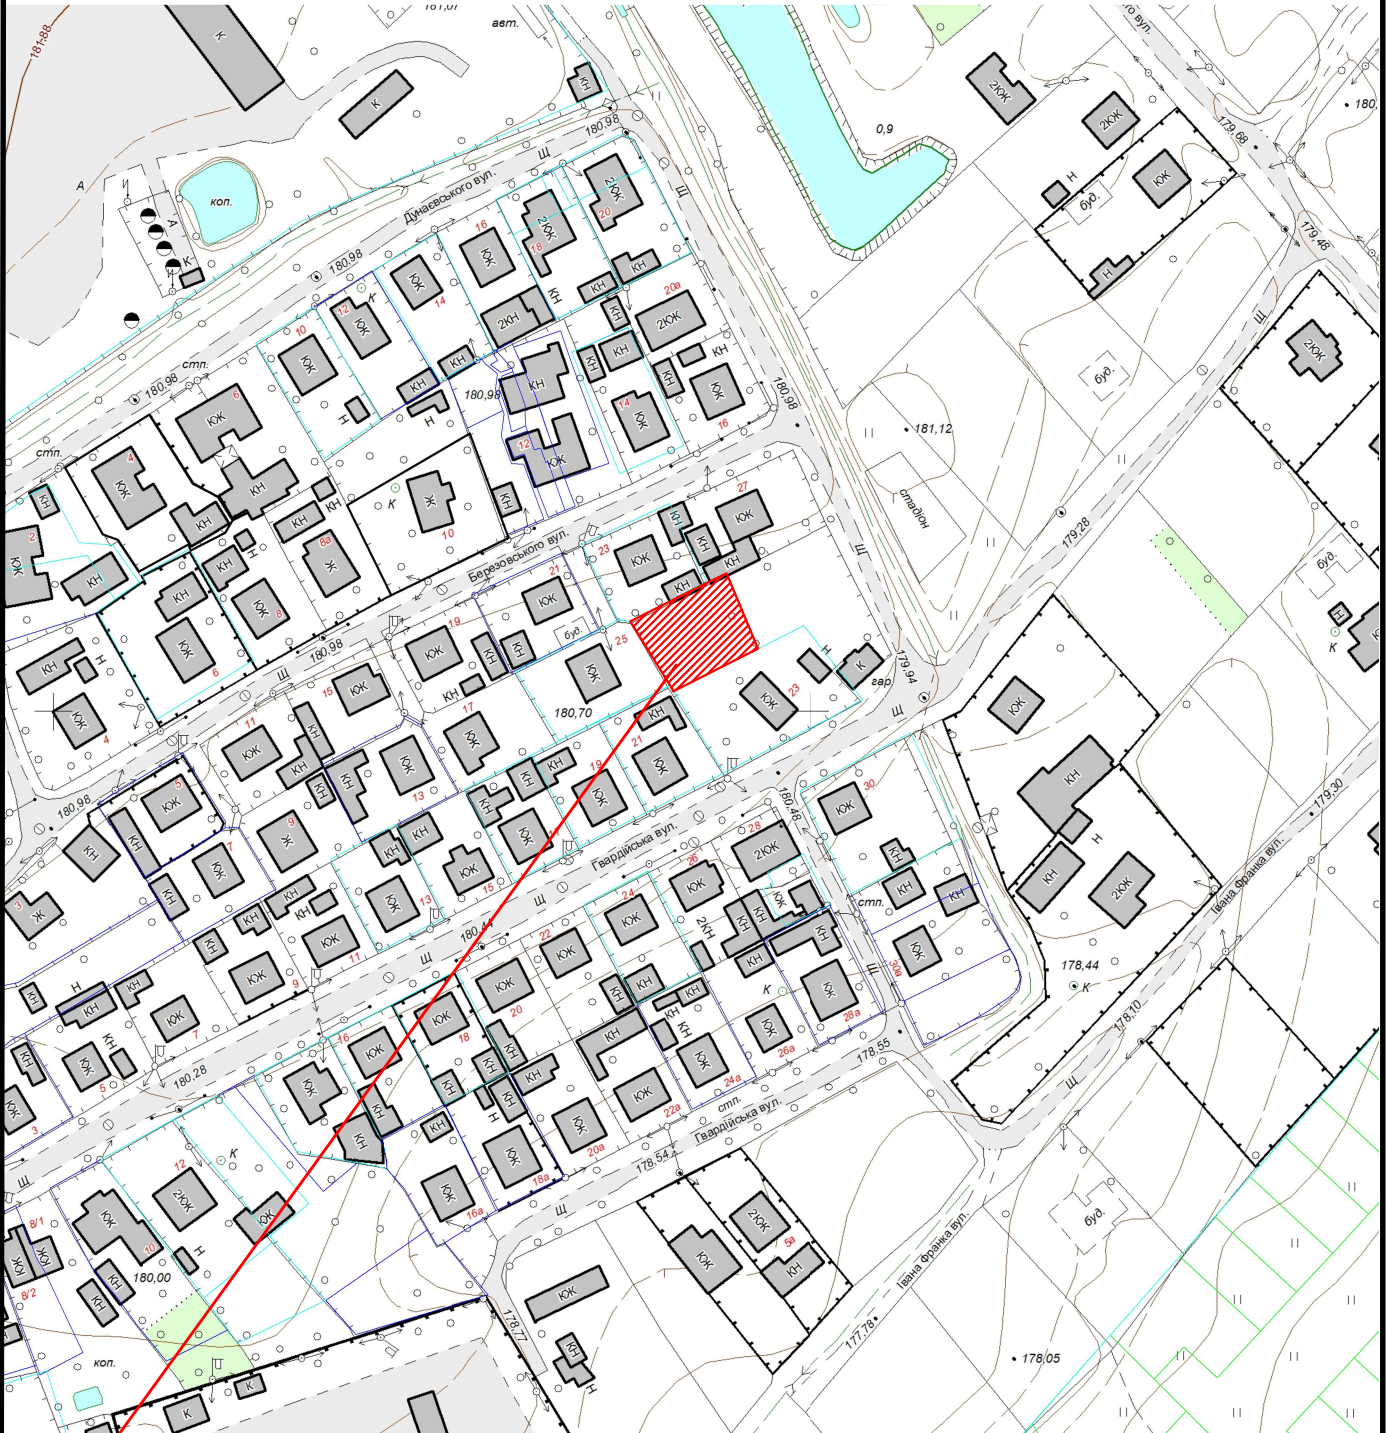

 Земельна ділянка площею	0.0578 га
Цільове призначення:	01.07 для городництва
Кадастровий номер земельної ділянки:	0710400000:41:008:0011