


M 1 :	2000
-------	------

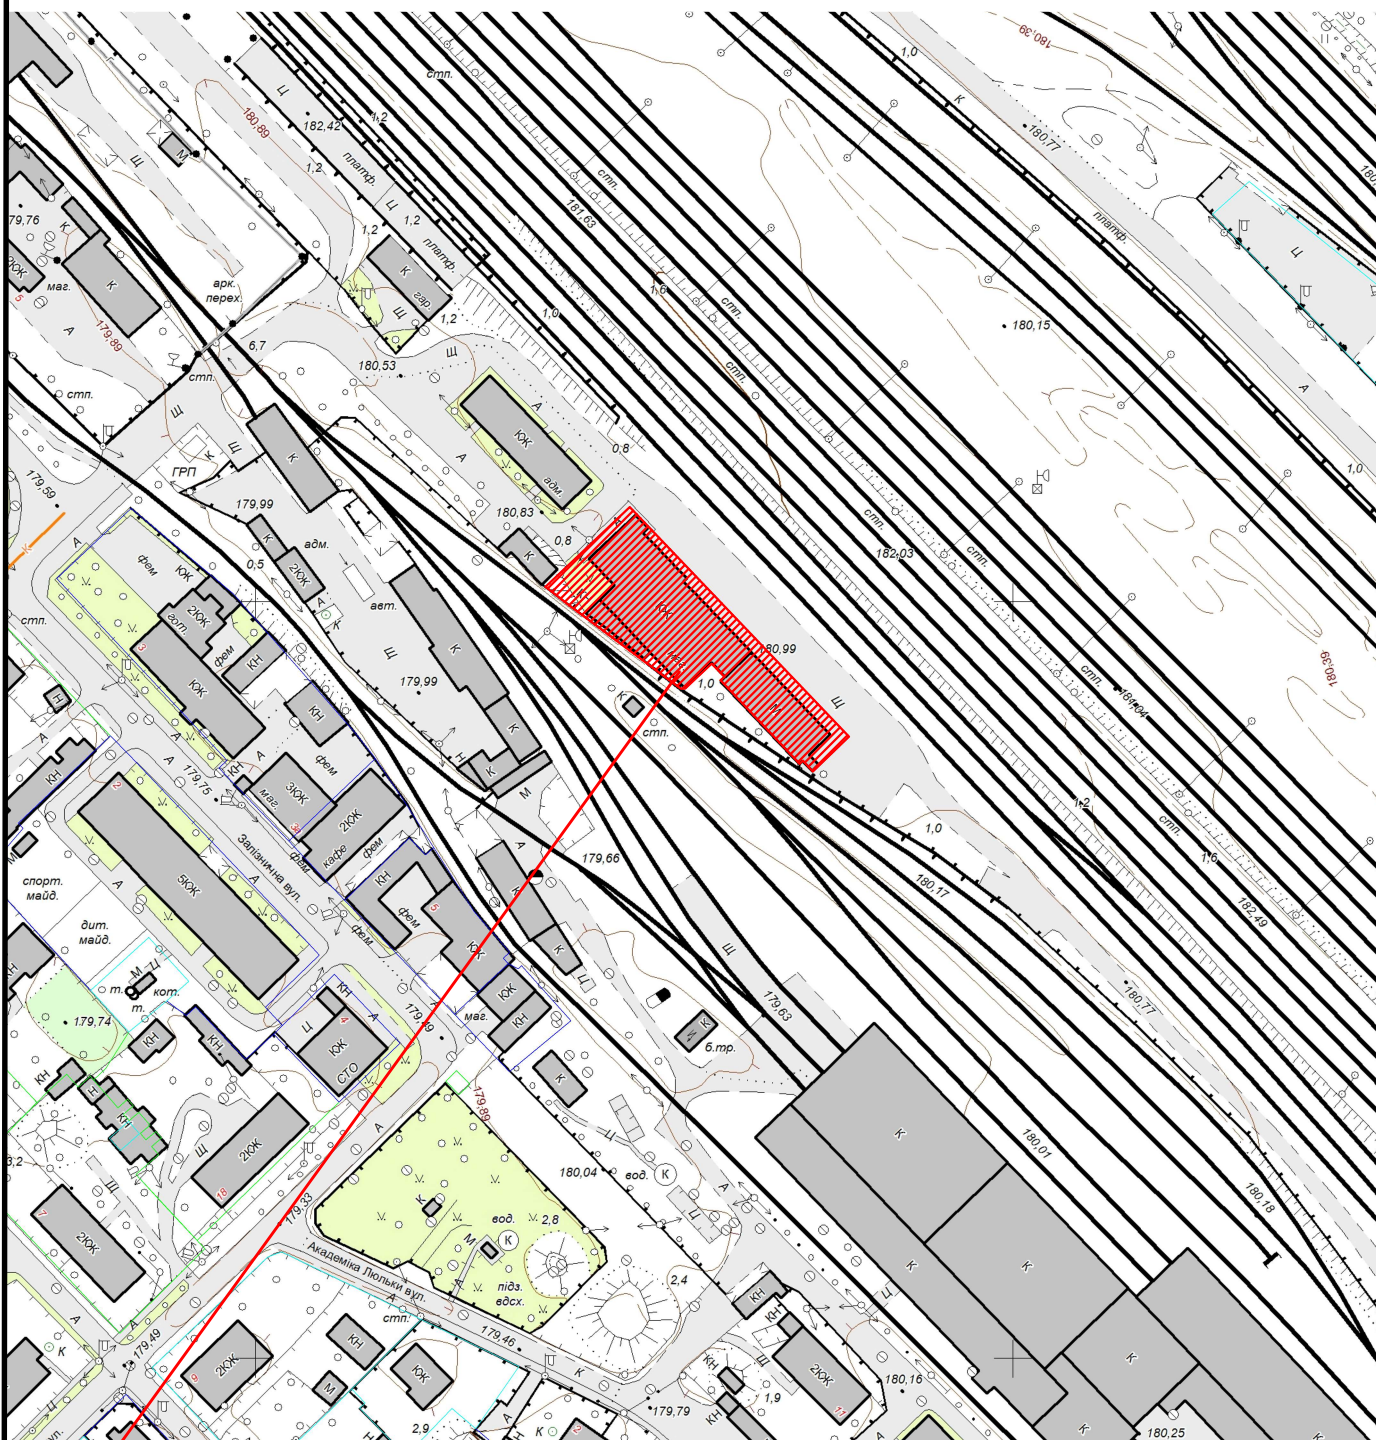

 Земельна ділянка площею	0.1764 га
Цільове призначення:	для розміщення та обслуговування власних складних приміщень
Кадастровий номер земельної ділянки:	0710400000:03:006:0008