


КАРТОГРАФІЧНА СХЕМА РОЗТАШУВАННЯ ЗЕМЕЛЬНОЇ ДІЛЯНКИ Волинська область, м.Ковель провулок Володимира Кияна

М 1 : 1000

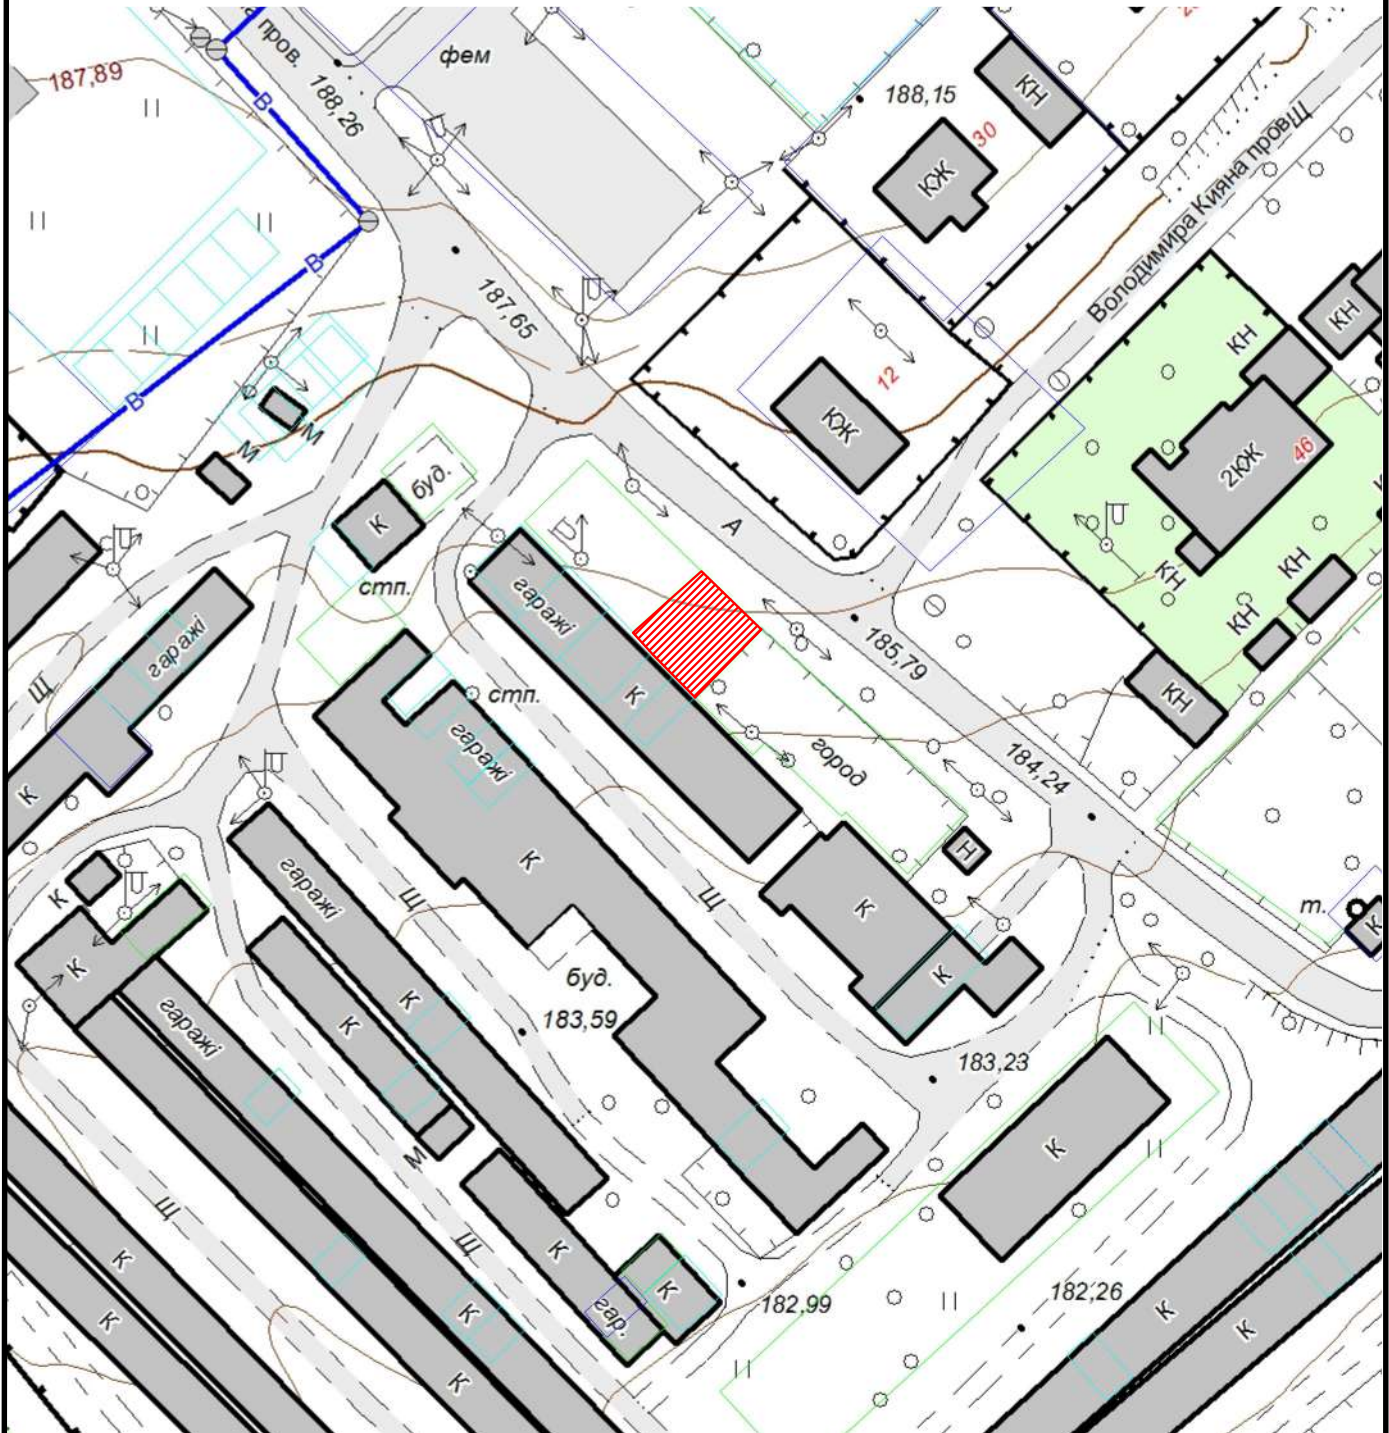

Земельна ділянка площею	0.0142 га
Цільове призначення:	для городництва
Кадастровий номер земельної ділянки:	0710400000:42:012:0159