


КАРТОГРАФІЧНА СХЕМА РОЗТАШУВАННЯ ЗЕМЕЛЬНОЇ ДІЛЯНКИ Волинська область, м.Ковель вул.Кармелюка,6

М 1 : 2000

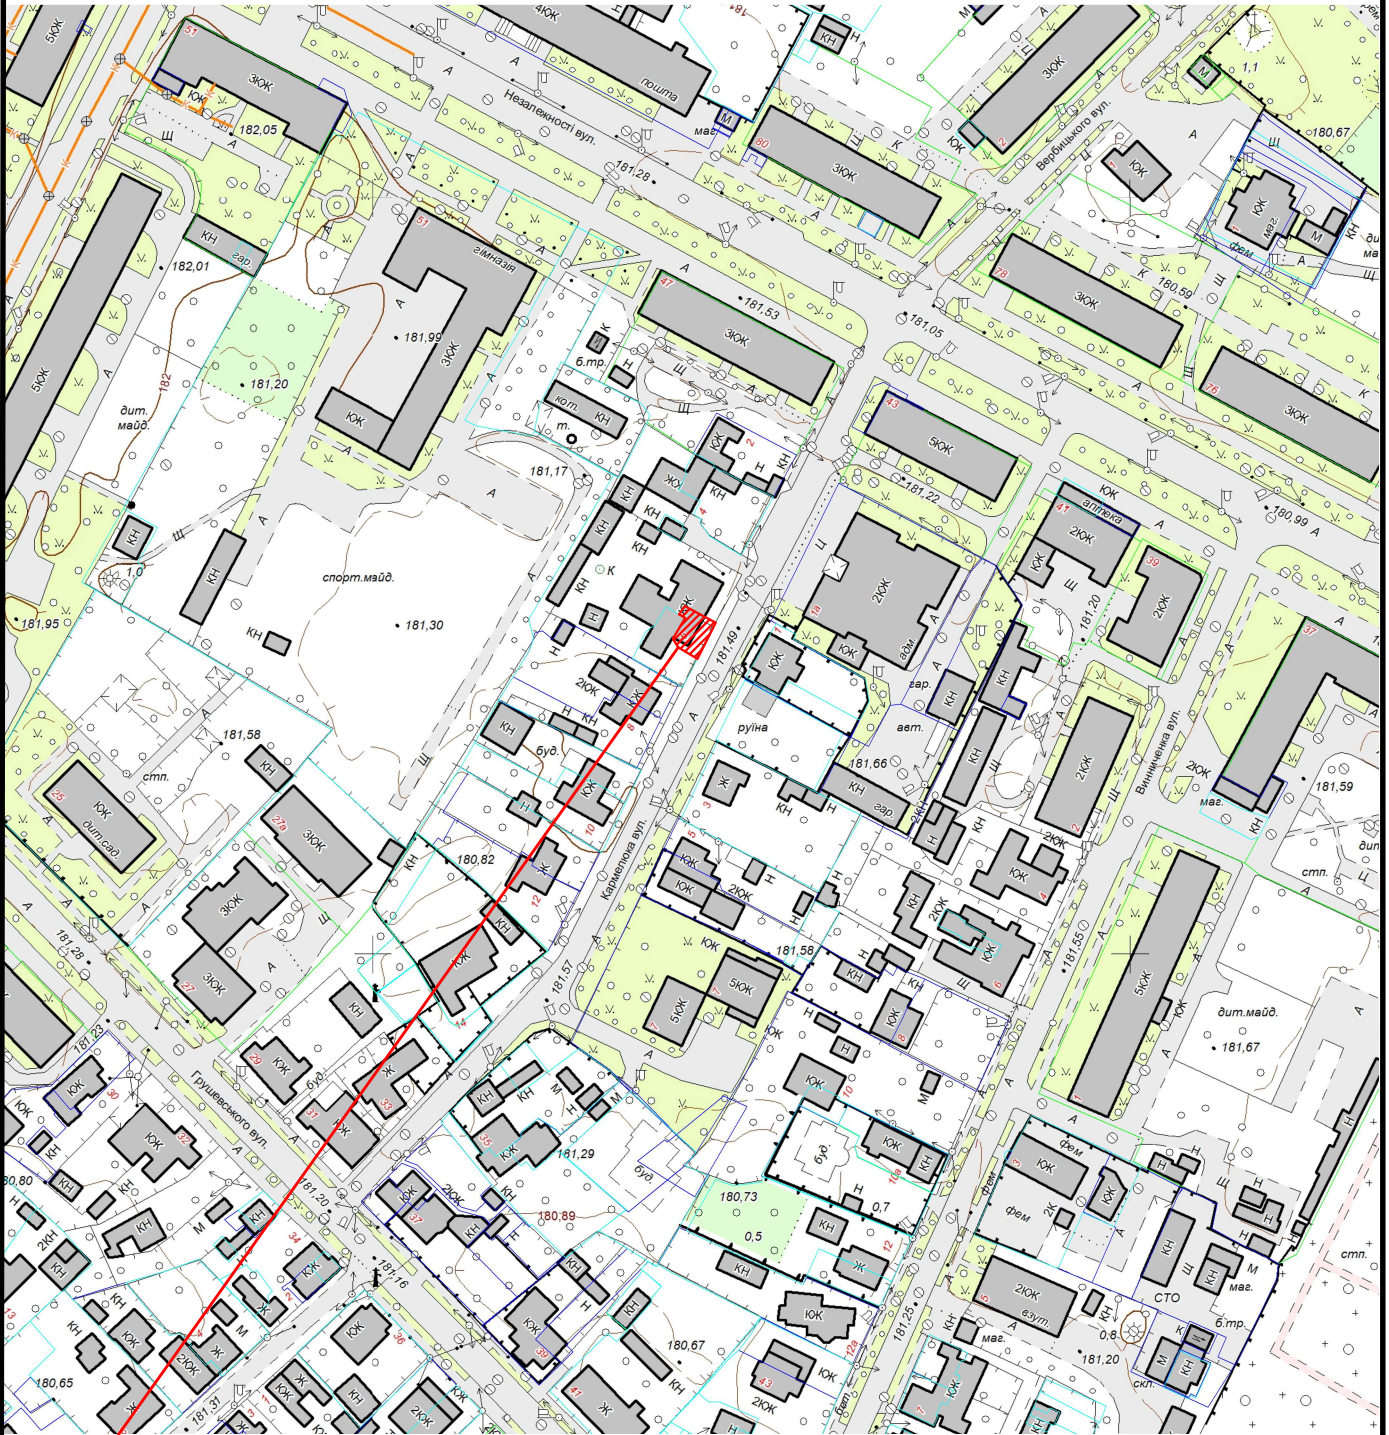

 Земельна ділянка площею	0.0087 га
Цільове призначення:	02.07 для іншої житлової забудови
Кадастровий номер земельної ділянки:	відсутній