


КАРТОГРАФІЧНА СХЕМА
РОЗТАШУВАННЯ ЗЕМЕЛЬНОЇ ДІЛЯНКИ
Волинська область, м.Ковель
вул.Луцька,10

М 1 : 2000

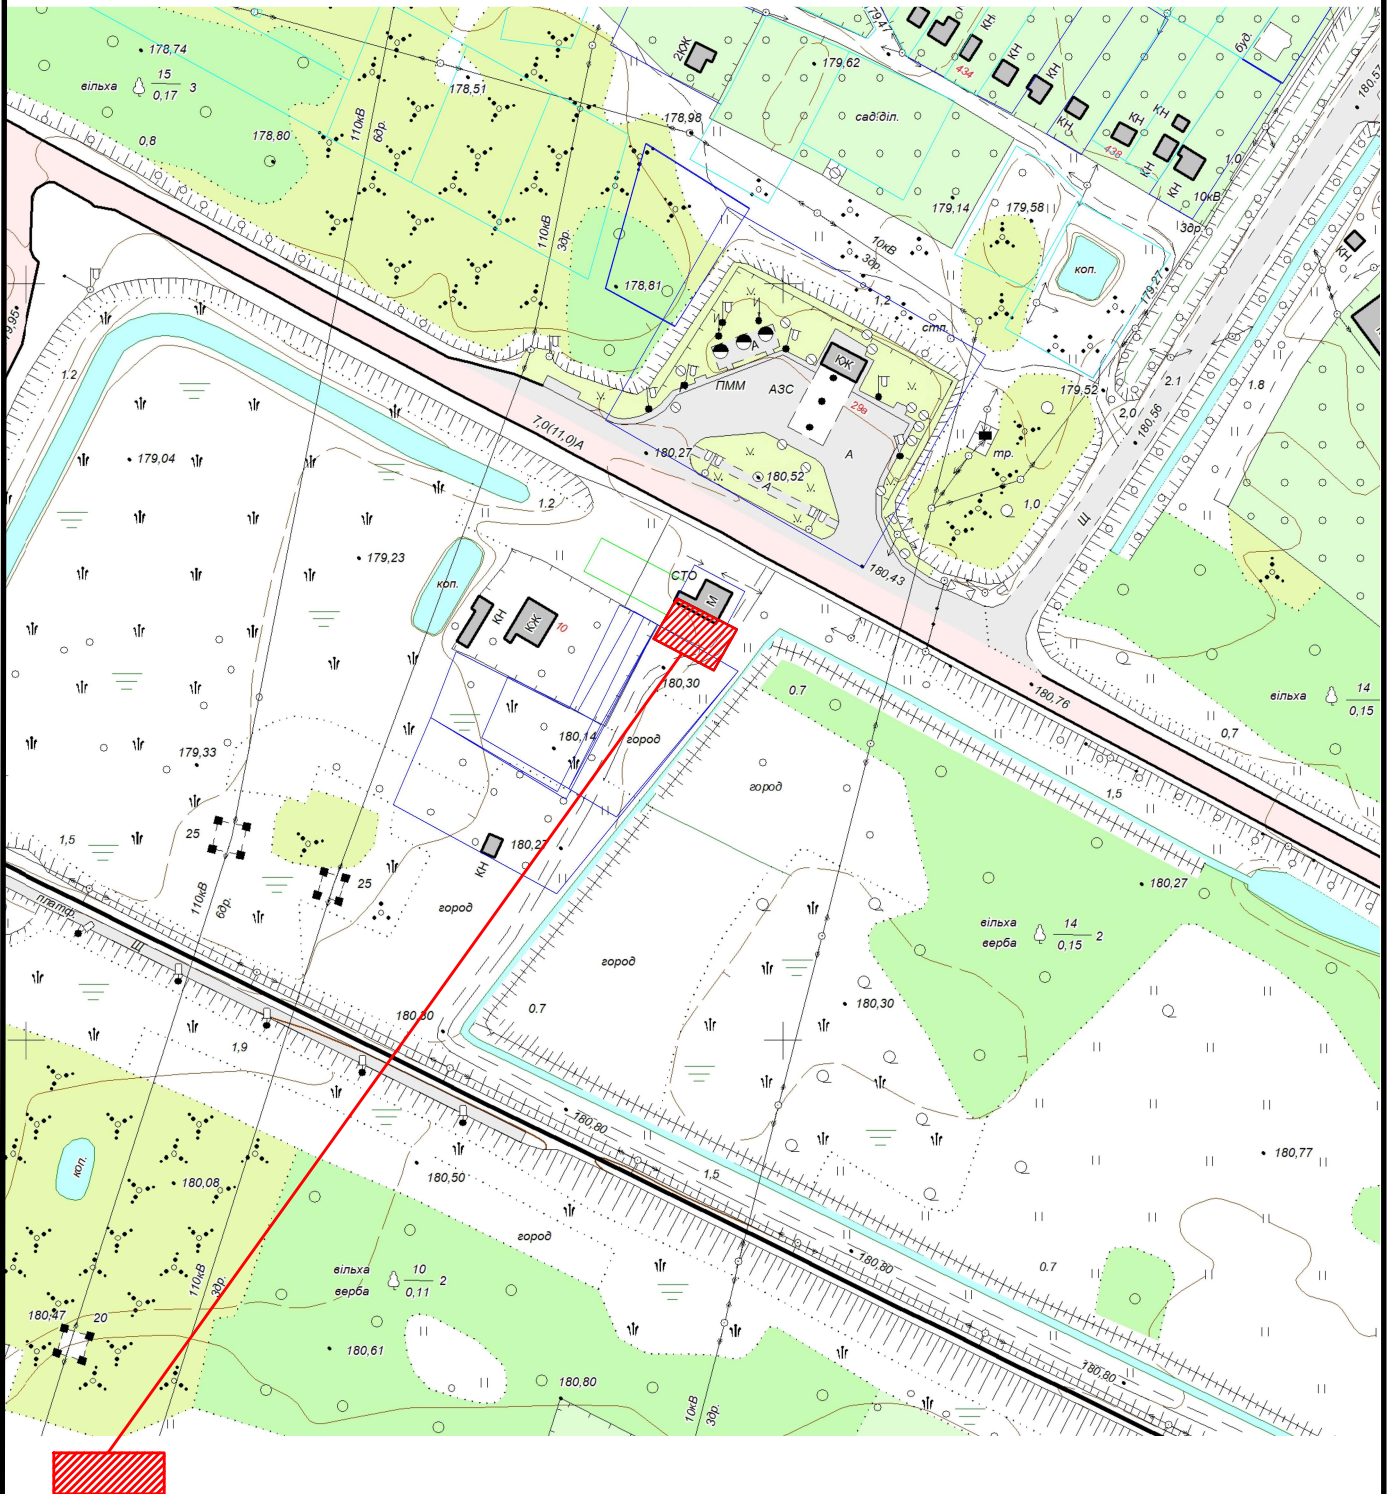

земельна ділянка орієнтовною площею 0,0220 га
Для розміщення та експлуатації об'єктів дорожнього сервісу