


**КАРТОГРАФІЧНА СХЕМА
РОЗТАШУВАННЯ ЗЕМЕЛЬНОЇ ДІЛЯНКИ**
Волинська область, м.Ковель
вул.Театральна (ринок квітковий)

М 1 : 1000

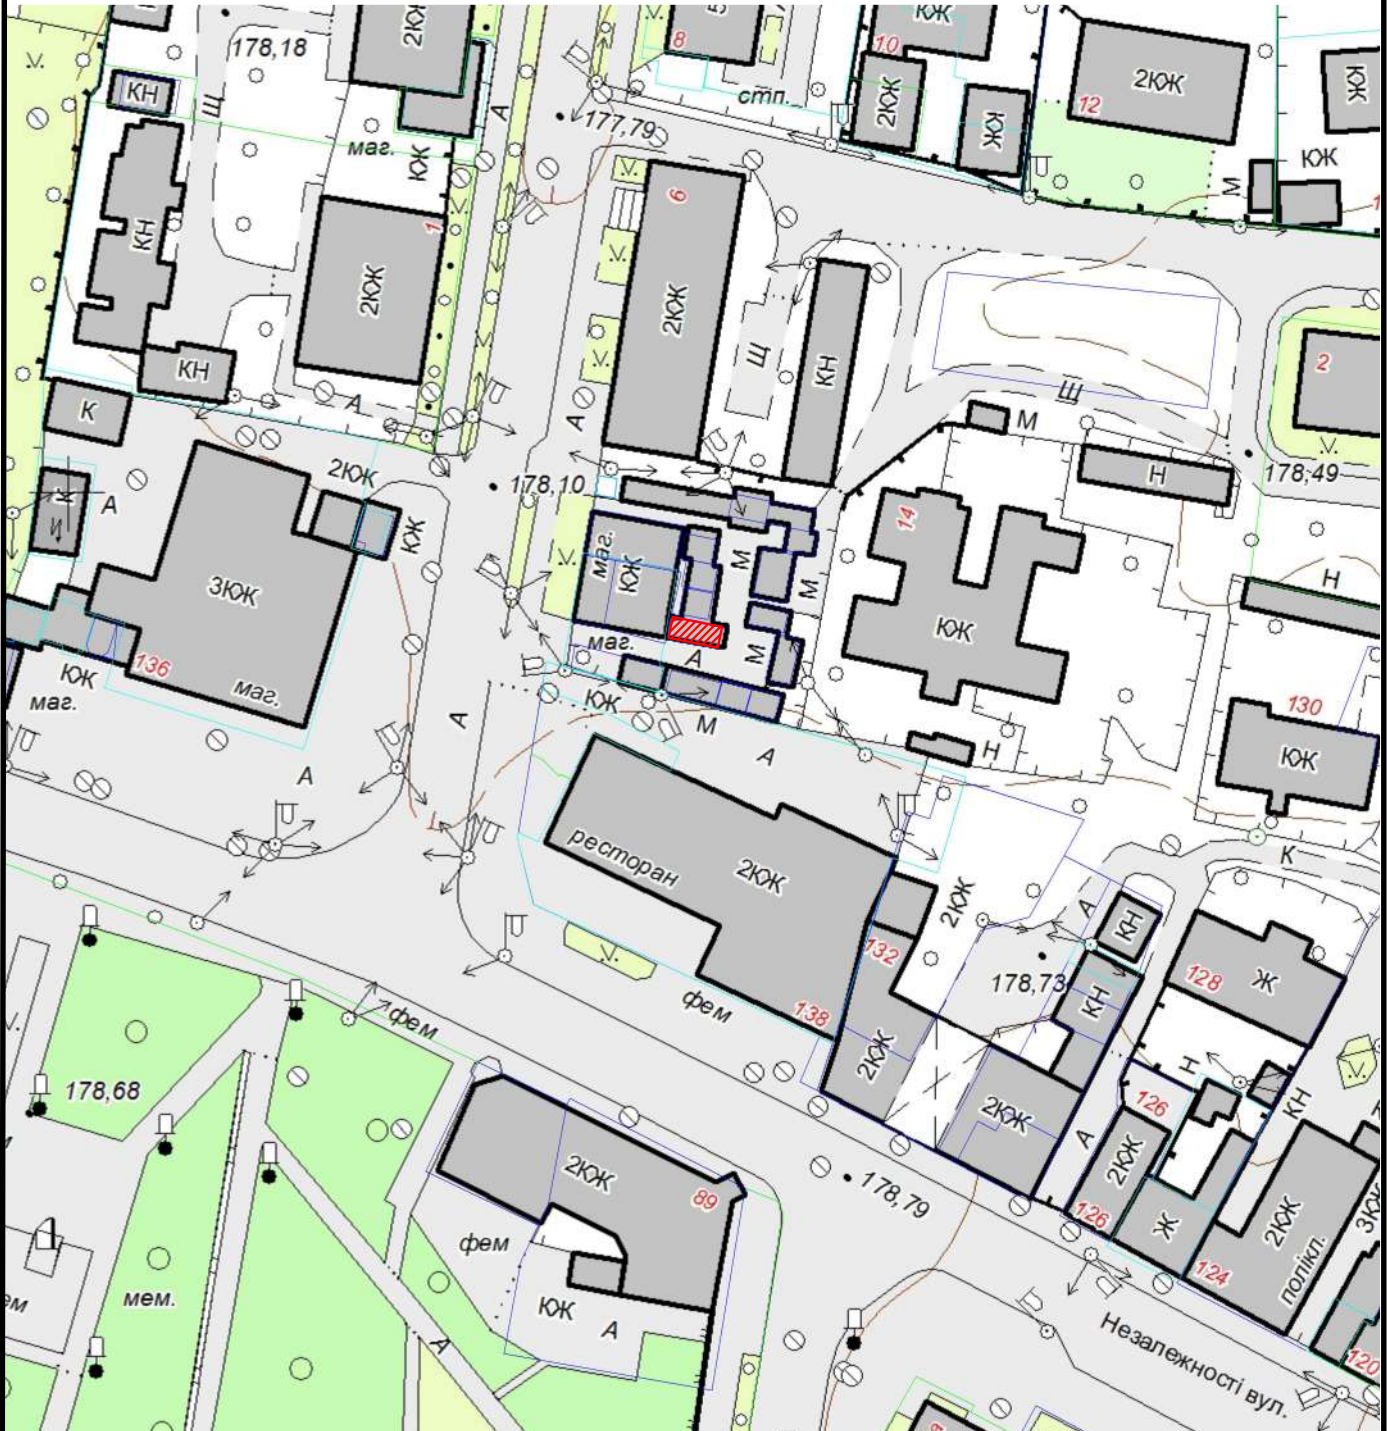

Земельна ділянка площею	0,0019 га
Цільове призначення:	для розміщення тимчасових торгових павільйонів
Кадастровий номер земельної ділянки:	0710400000:01:002:0059