


# КАРТОГРАФІЧНА СХЕМА РОЗТАШУВАННЯ ЗЕМЕЛЬНОЇ ДІЛЯНКИ Волинська область, м.Ковель вул.Полуботка, 13

М 1 : 2000

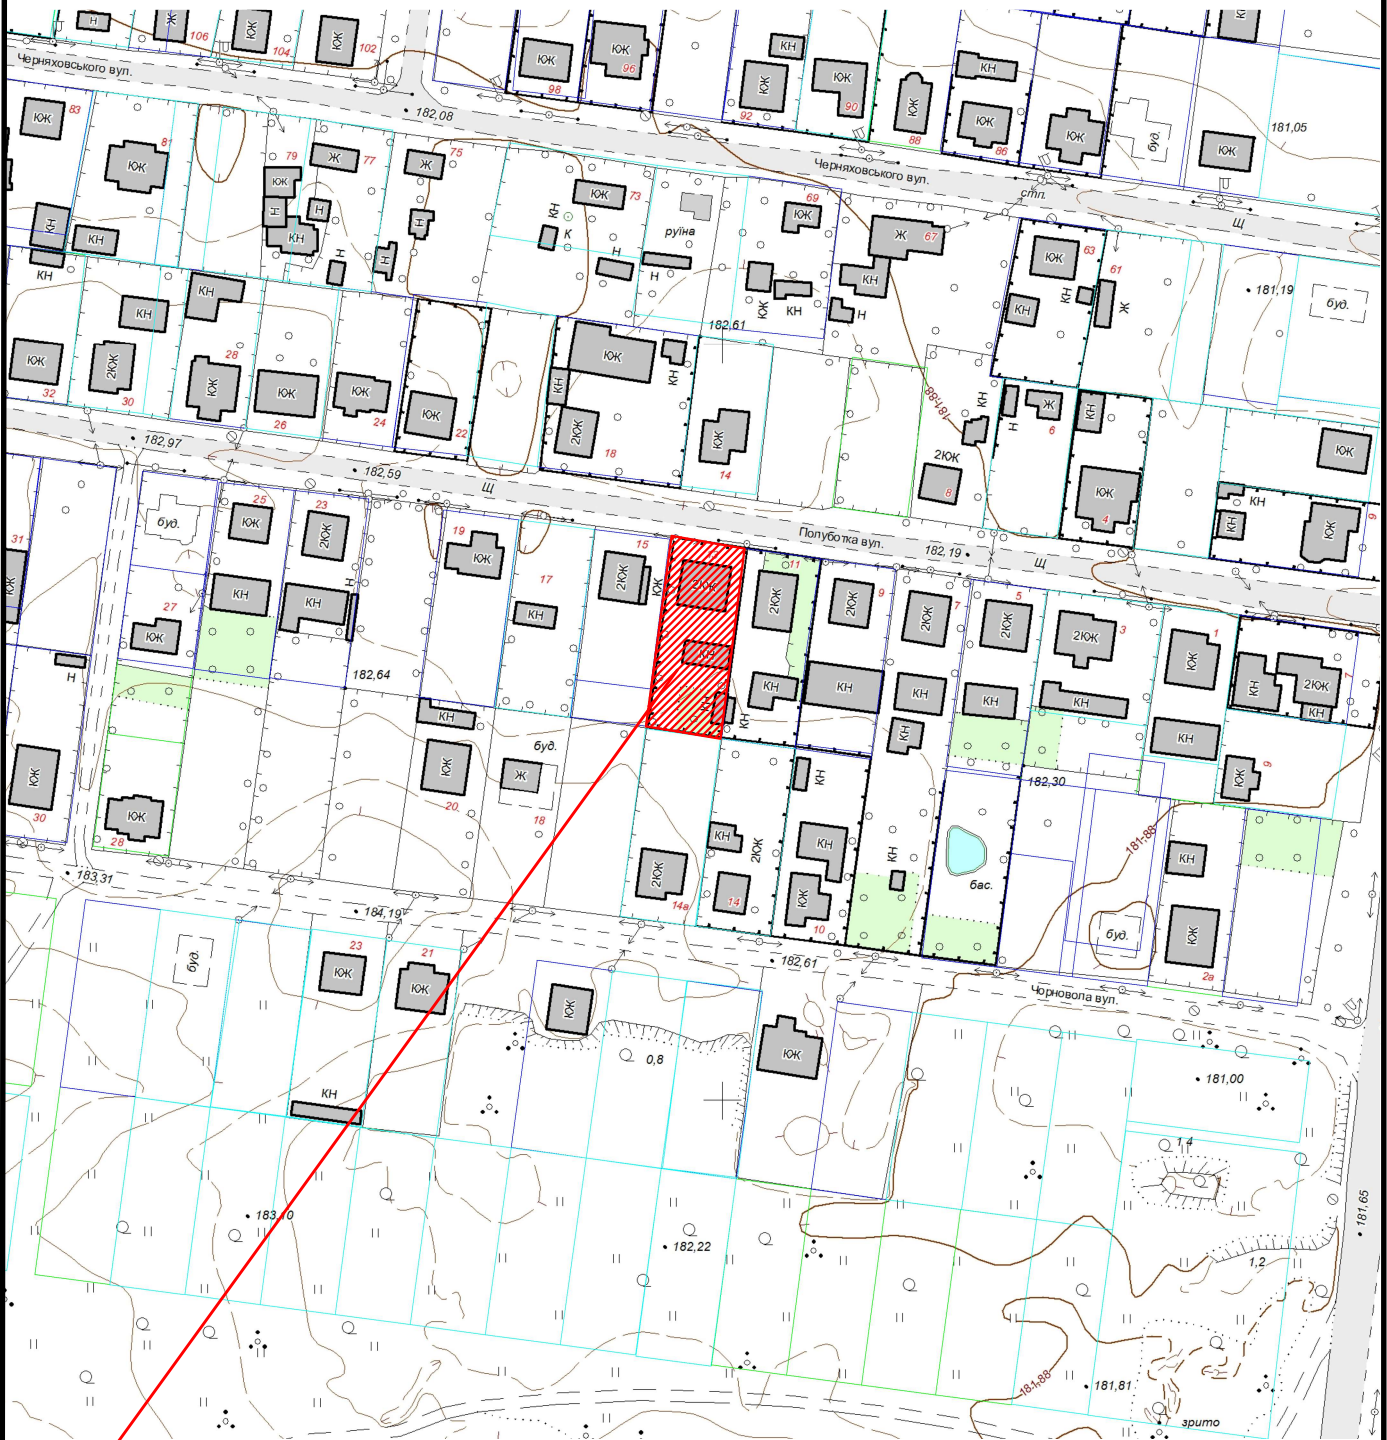

|   |                                                                                           |
|---|-------------------------------------------------------------------------------------------|
|  Земельна ділянка площею | 0.1000 га                                                                                 |
| Цільове призначення:                                                                                        | 02.01 для будівництва і обслуговування житлового будинку, господарських будівель і споруд |
| Кадастровий номер земельної ділянки:                                                                        | 0710400000:13:002:0071                                                                    |