


# КАРТОГРАФІЧНА СХЕМА РОЗТАШУВАННЯ ЗЕМЕЛЬНОЇ ДІЛЯНКИ Волинська область, м.Ковель вул.Михайлини Рабко, 17

М 1 : 2000

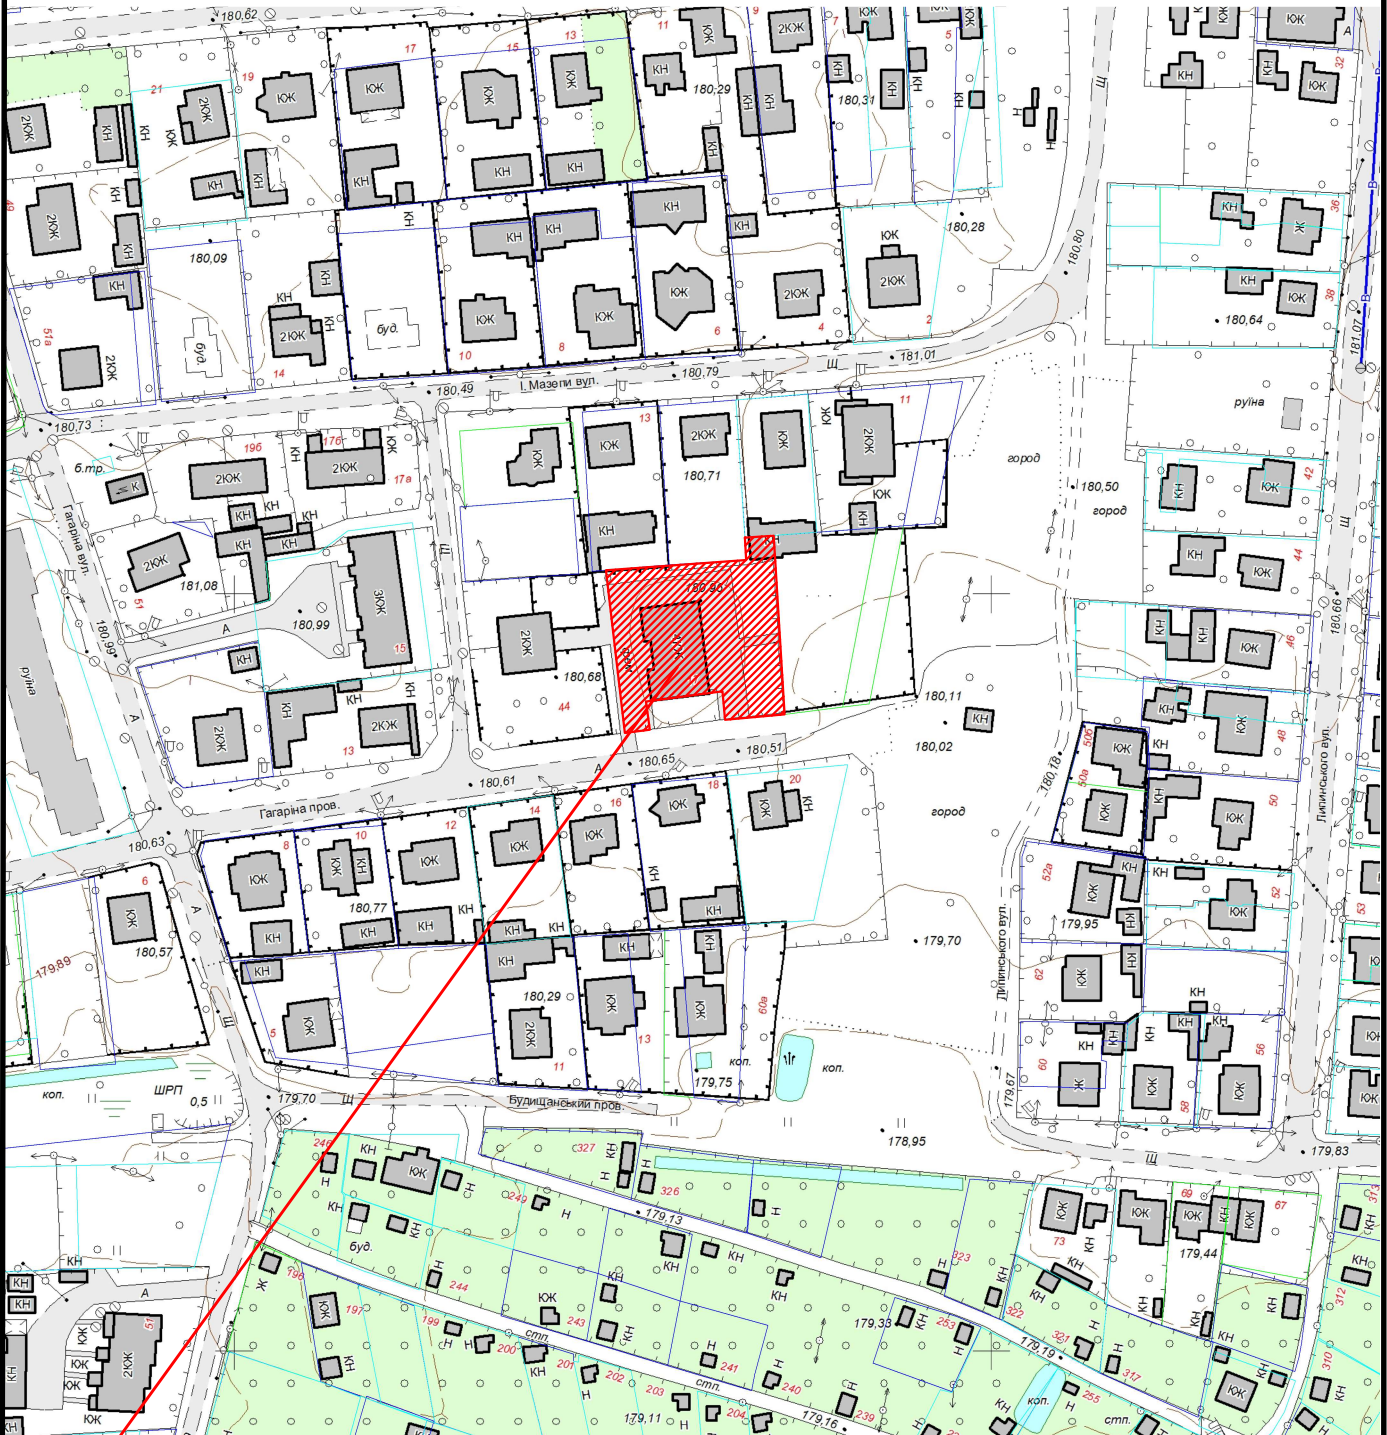

|   |                                                                            |
|---|----------------------------------------------------------------------------|
|  Земельна ділянка площею | 0.1696 га                                                                  |
| Цільове призначення:                                                                                        | 02.03 Для будівництва і обслуговування багатоквартирного житлового будинку |
| Кадастровий номер земельної ділянки:                                                                        | 0710400000:05:035:0020                                                     |