


КАРТОГРАФІЧНА СХЕМА
РОЗТАШУВАННЯ ЗЕМЕЛЬНОЇ ДІЛЯНКИ
Волинська область, м.Ковель
вул.Незалежності,72

М 1 : 2000

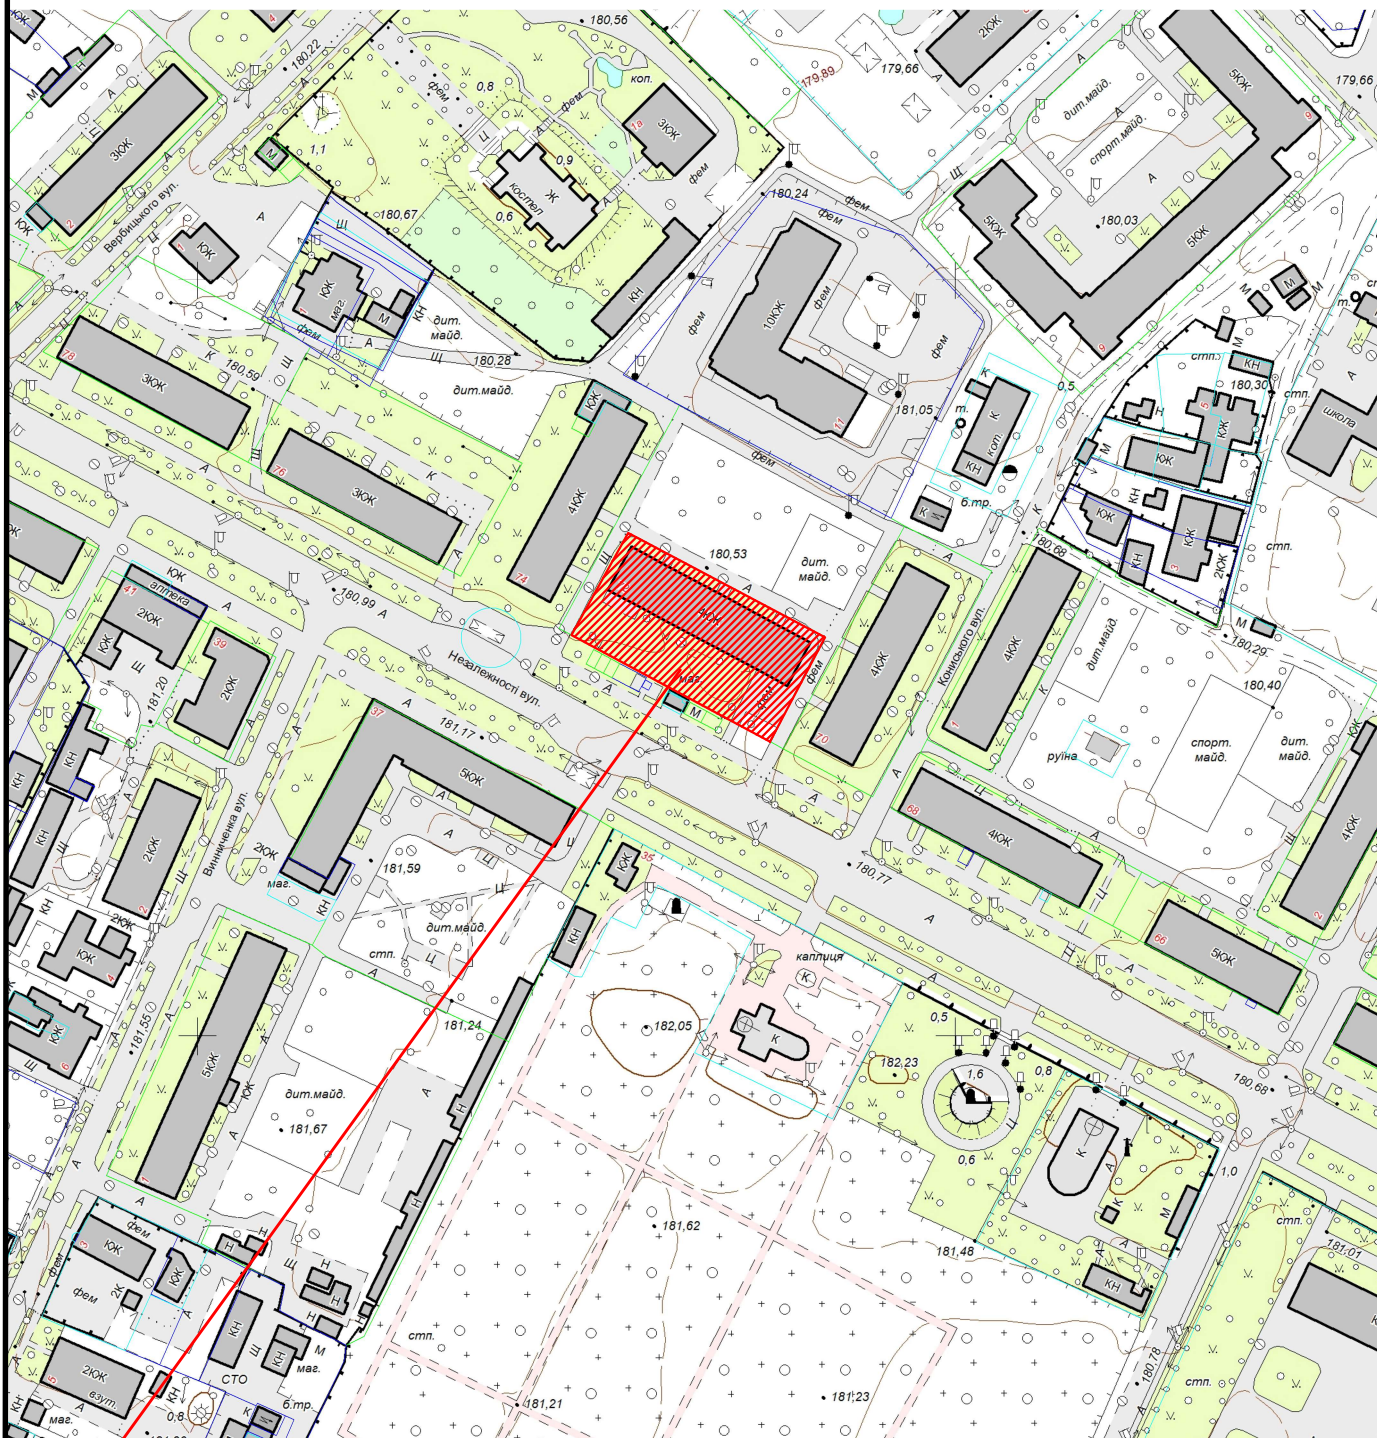

Земельна ділянка площею 0,1840 кв.м
/кадастровий номер 0710400000:03:004:0049 /
02.03 Для будівництва і обслуговування багатоквартирного житлового
будинку