


КАРТОГРАФІЧНА СХЕМА
РОЗТАШУВАННЯ ЗЕМЕЛЬНОЇ ДІЛЯНКИ
Волинська область, м.Ковель
вул.Володимирська,95 а , гараж №3

М 1 : 1000

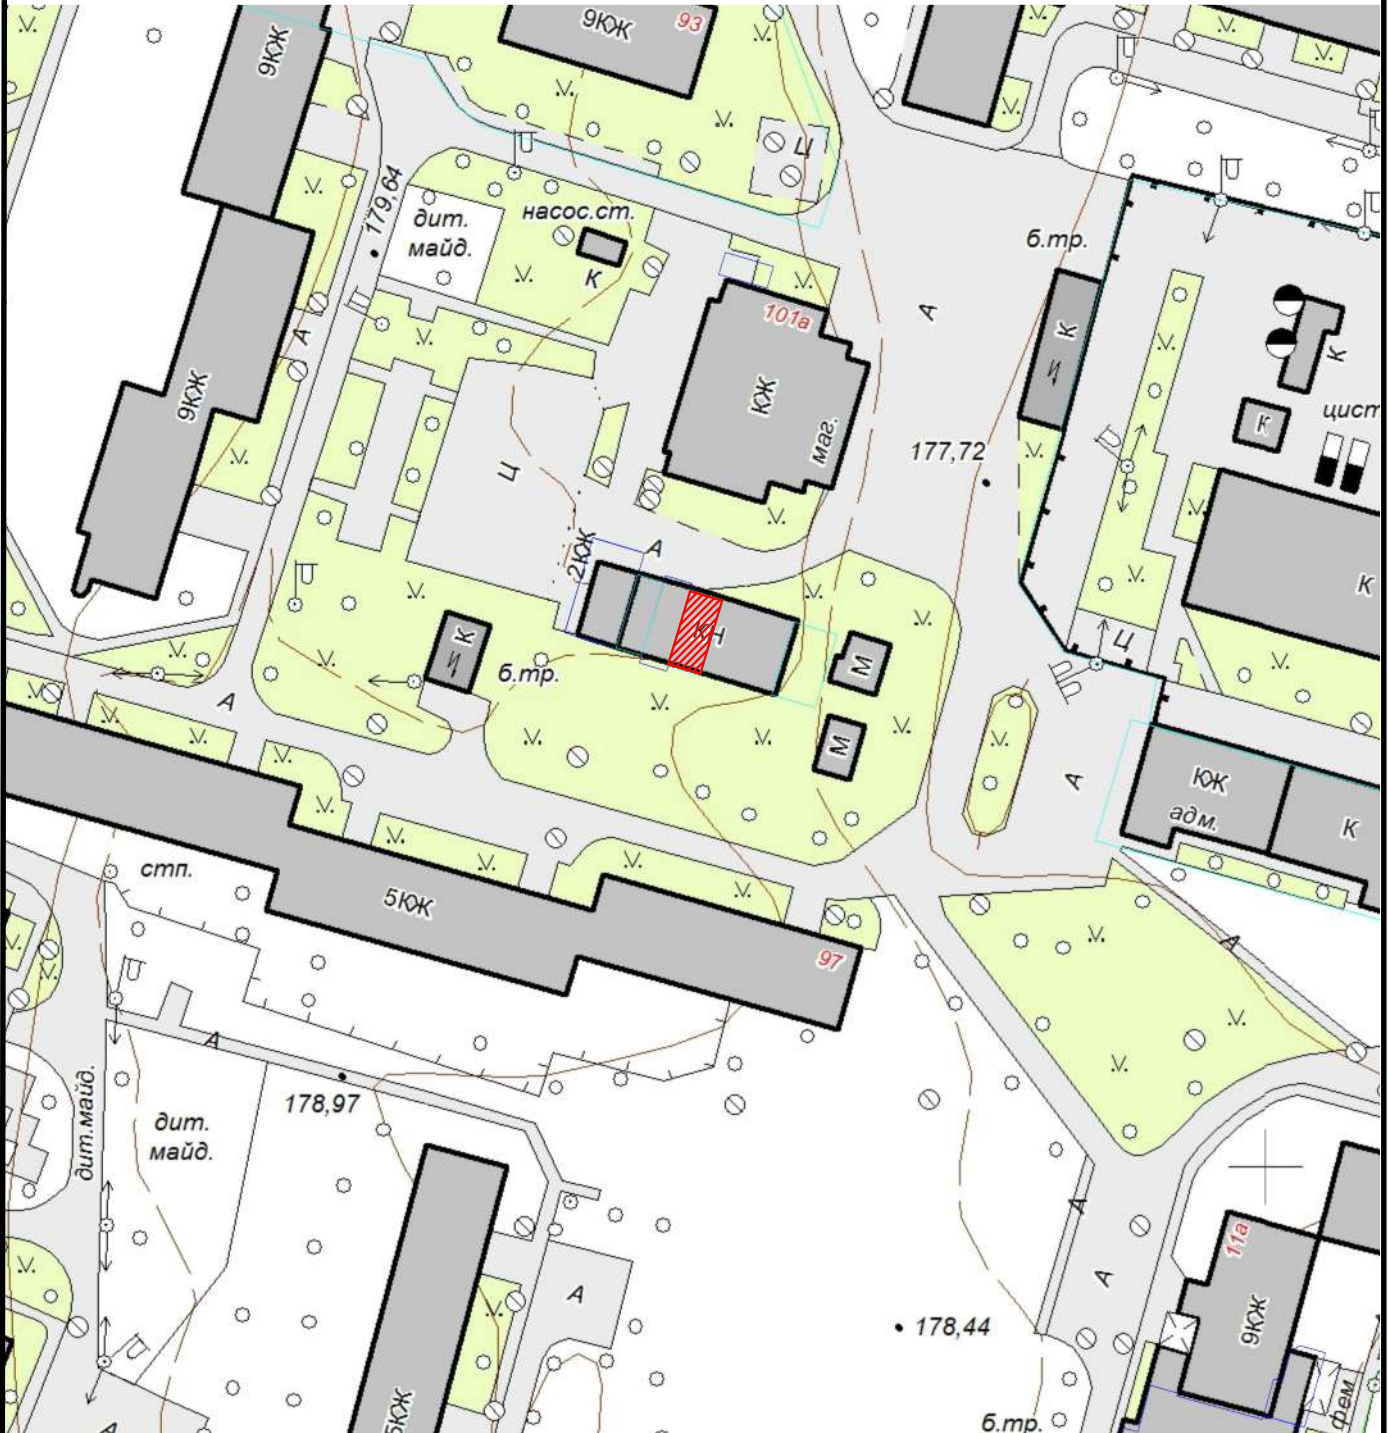

Земельна ділянка площею	0,0044 га
Цільове призначення:	для будівництва індивідуального гаража
Кадастровий номер земельної ділянки:	0710400000:15:004:0042