


КАРТОГРАФІЧНА СХЕМА
РОЗТАШУВАННЯ ЗЕМЕЛЬНОЇ ДІЛЯНКИ
Волинська область, м.Ковель
вул.Брестська,198

М 1 : 5000

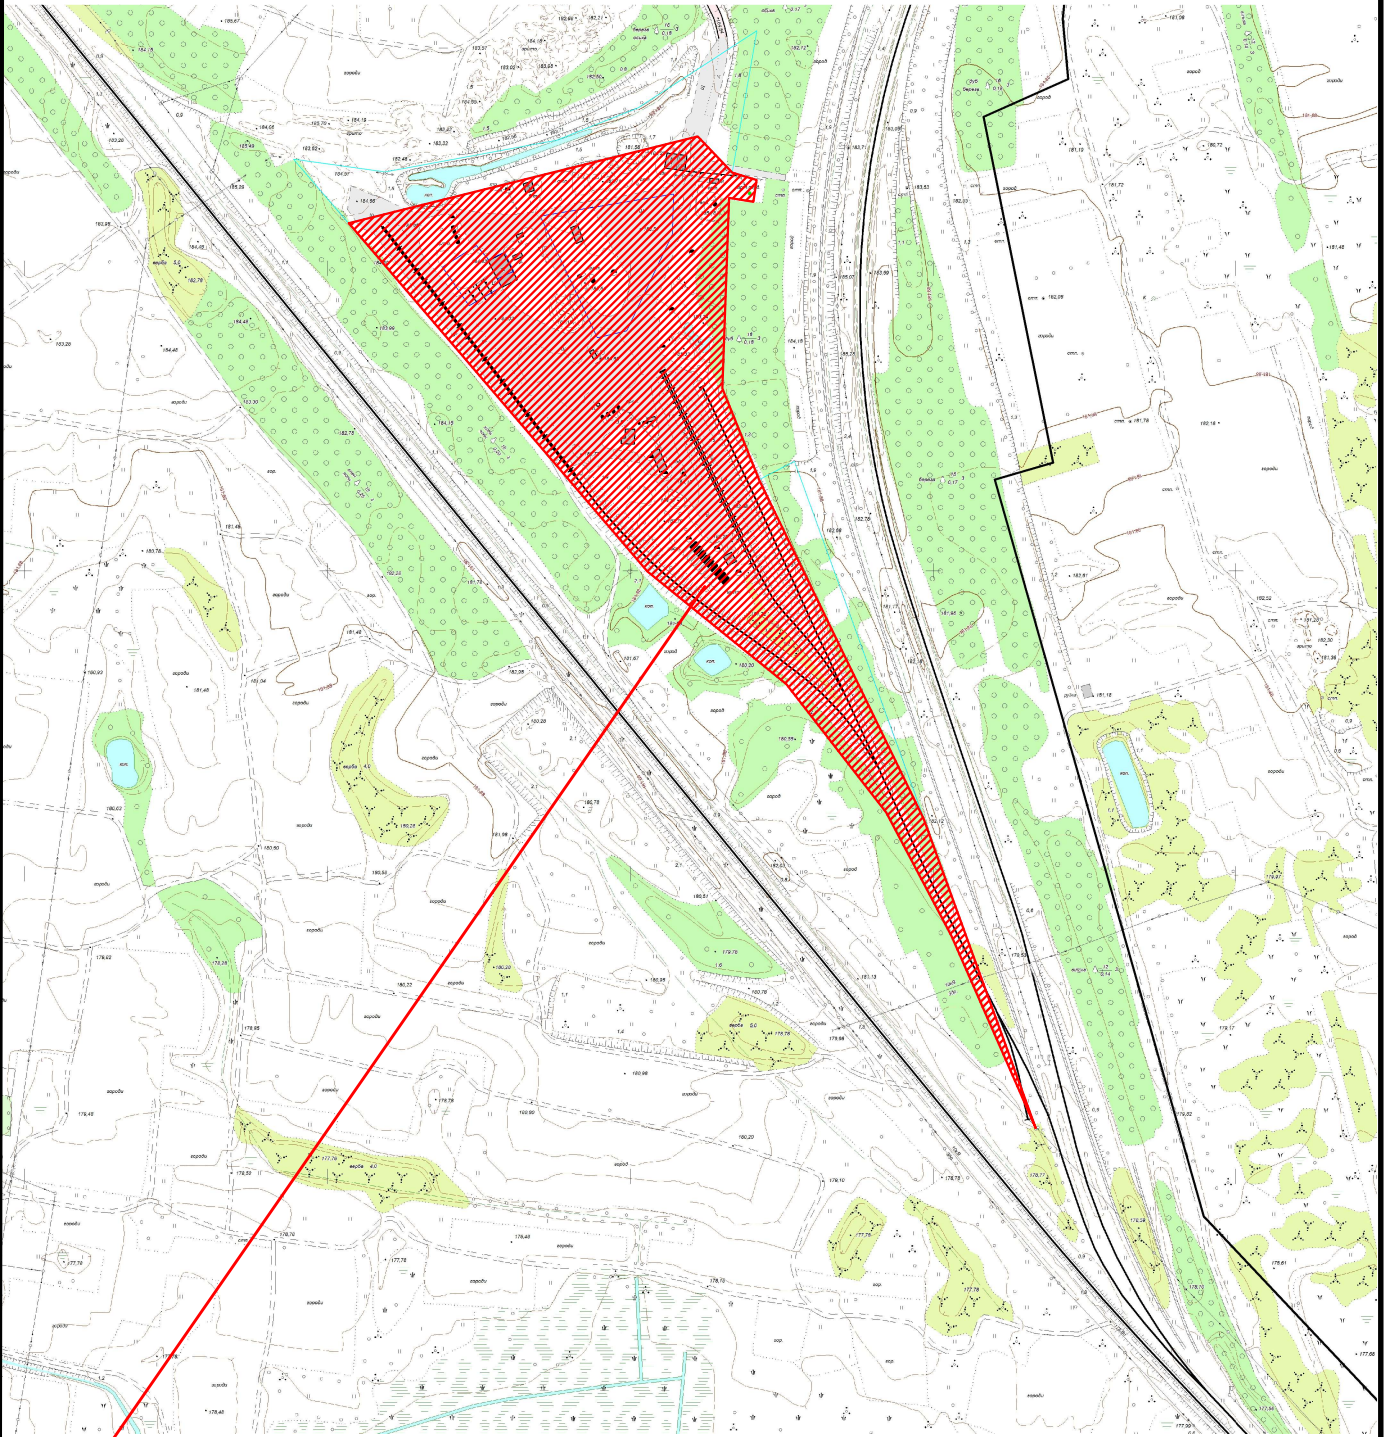

 Земельна ділянка площею	5,5846 га
Цільове призначення:	12.04 Для розміщення та експлуатації будівель і споруд автомобільного транспорту та дорожнього господарства
Кадастровий номер земельної ділянки:	0710400000:40:007:0005