


КАРТОГРАФІЧНА СХЕМА РОЗТАШУВАННЯ ЗЕМЕЛЬНОЇ ДІЛЯНКИ Волинська область, м.Ковель вул.Косачів,10

М 1 : 2000

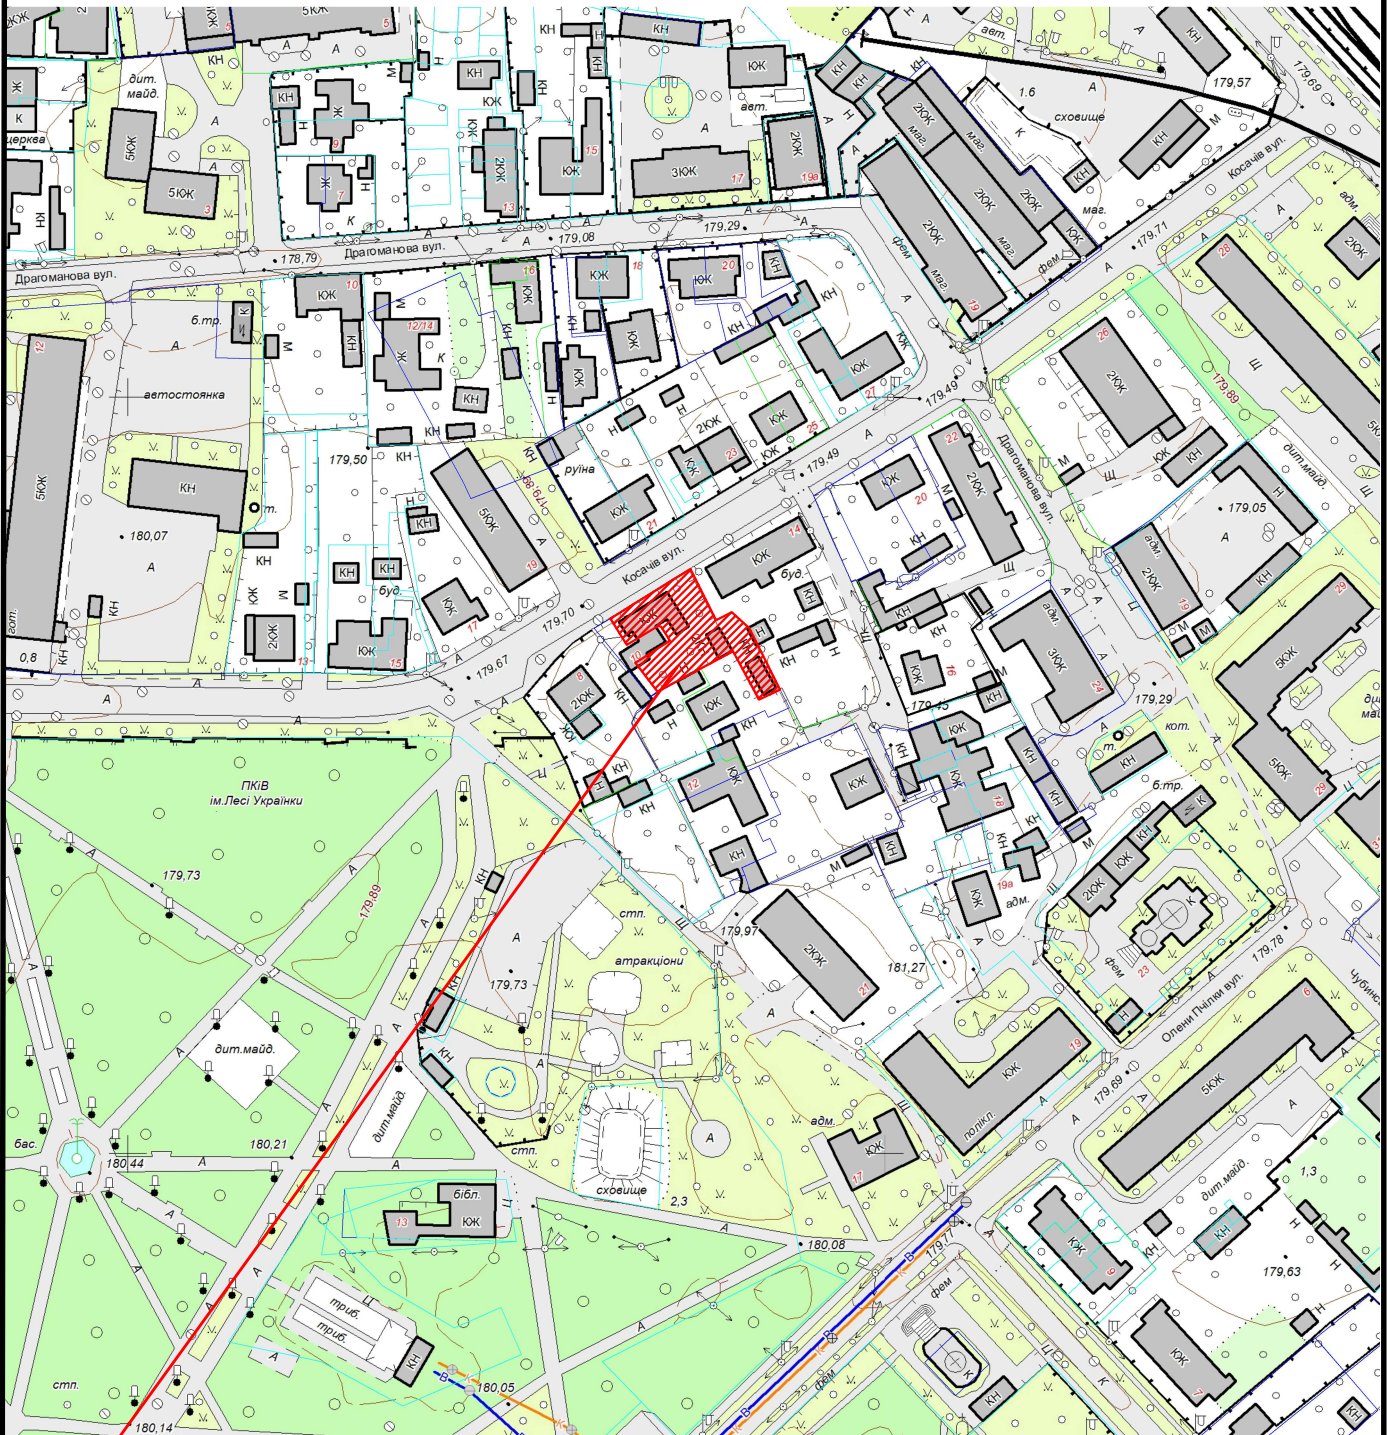

 Земельна ділянка площею	0.0690 га
Цільове призначення:	для розміщення і обслуговування багатоквартирного житлового будинку
Кадастровий номер земельної ділянки:	відсутній