


КАРТОГРАФІЧНА СХЕМА РОЗТАШУВАННЯ ЗЕМЕЛЬНОЇ ДІЛЯНКИ Волинська область, м.Ковель вул.Зерова,3

М 1 : 2000

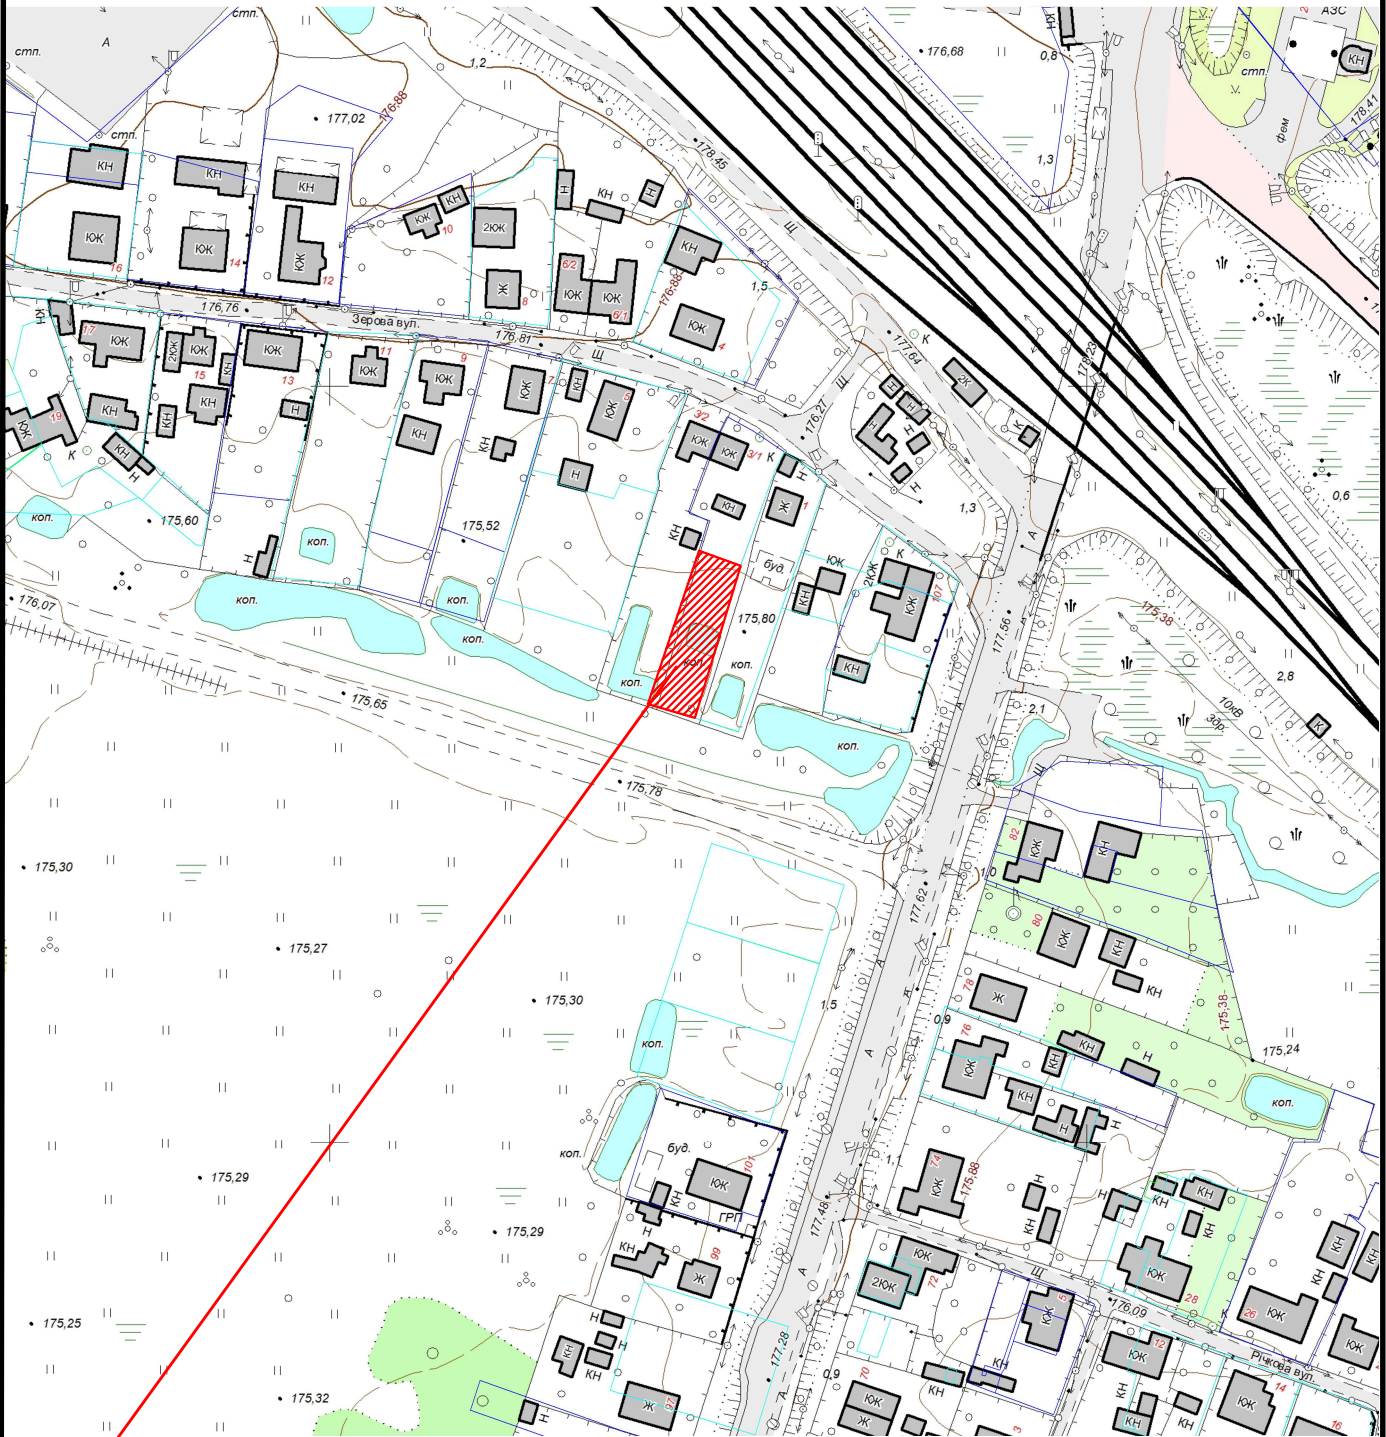

 Земельна ділянка площею	0.0524 га
Цільове призначення:	01.07 Для городництва
Кадастровий номер земельної ділянки:	071040000:36:001:0044