


КАРТОГРАФІЧНА СХЕМА
РОЗТАШУВАННЯ ЗЕМЕЛЬНОЇ ДІЛЯНКИ
Волинська область, м.Ковель
вул.Брестська

М 1 : 2000

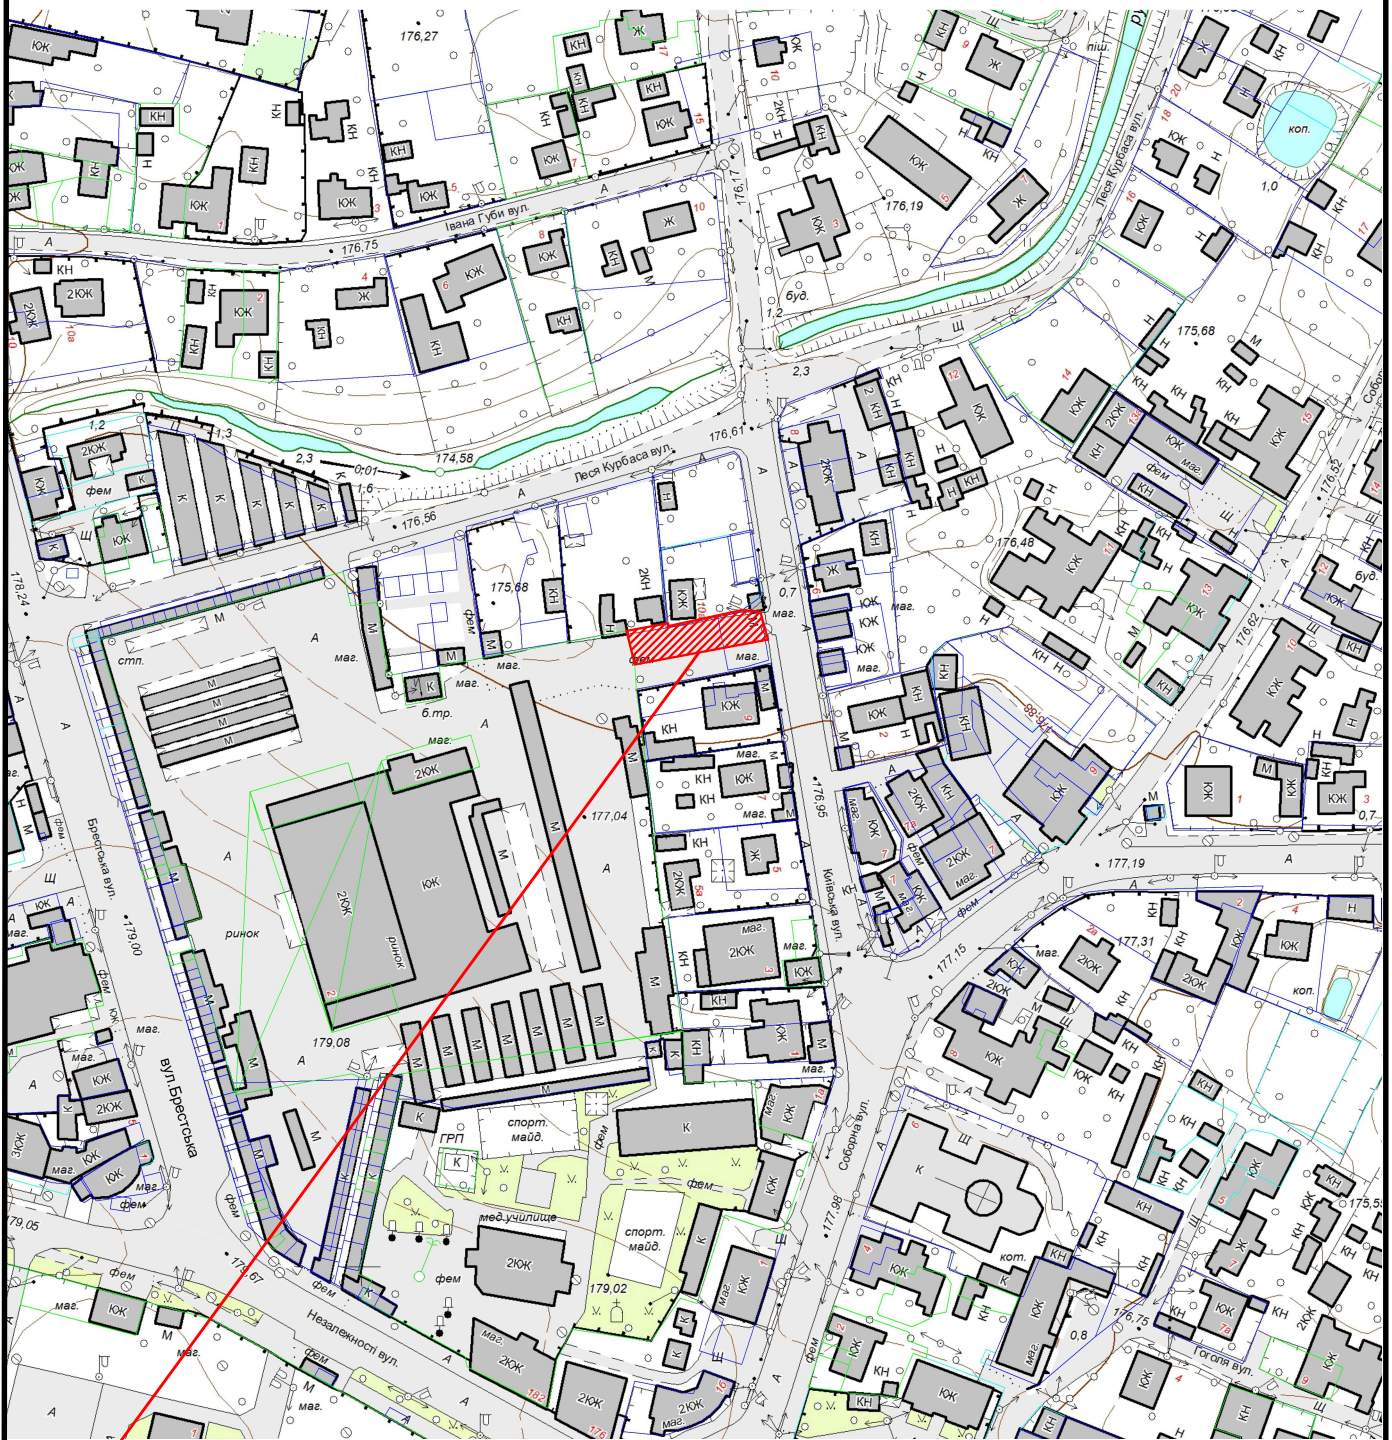

Земельна ділянка

через яку передбачено проїзд на транспортному
засобі до земельної ділянки гр.Поліщука П.В.