


M 1 :	2000
-------	------

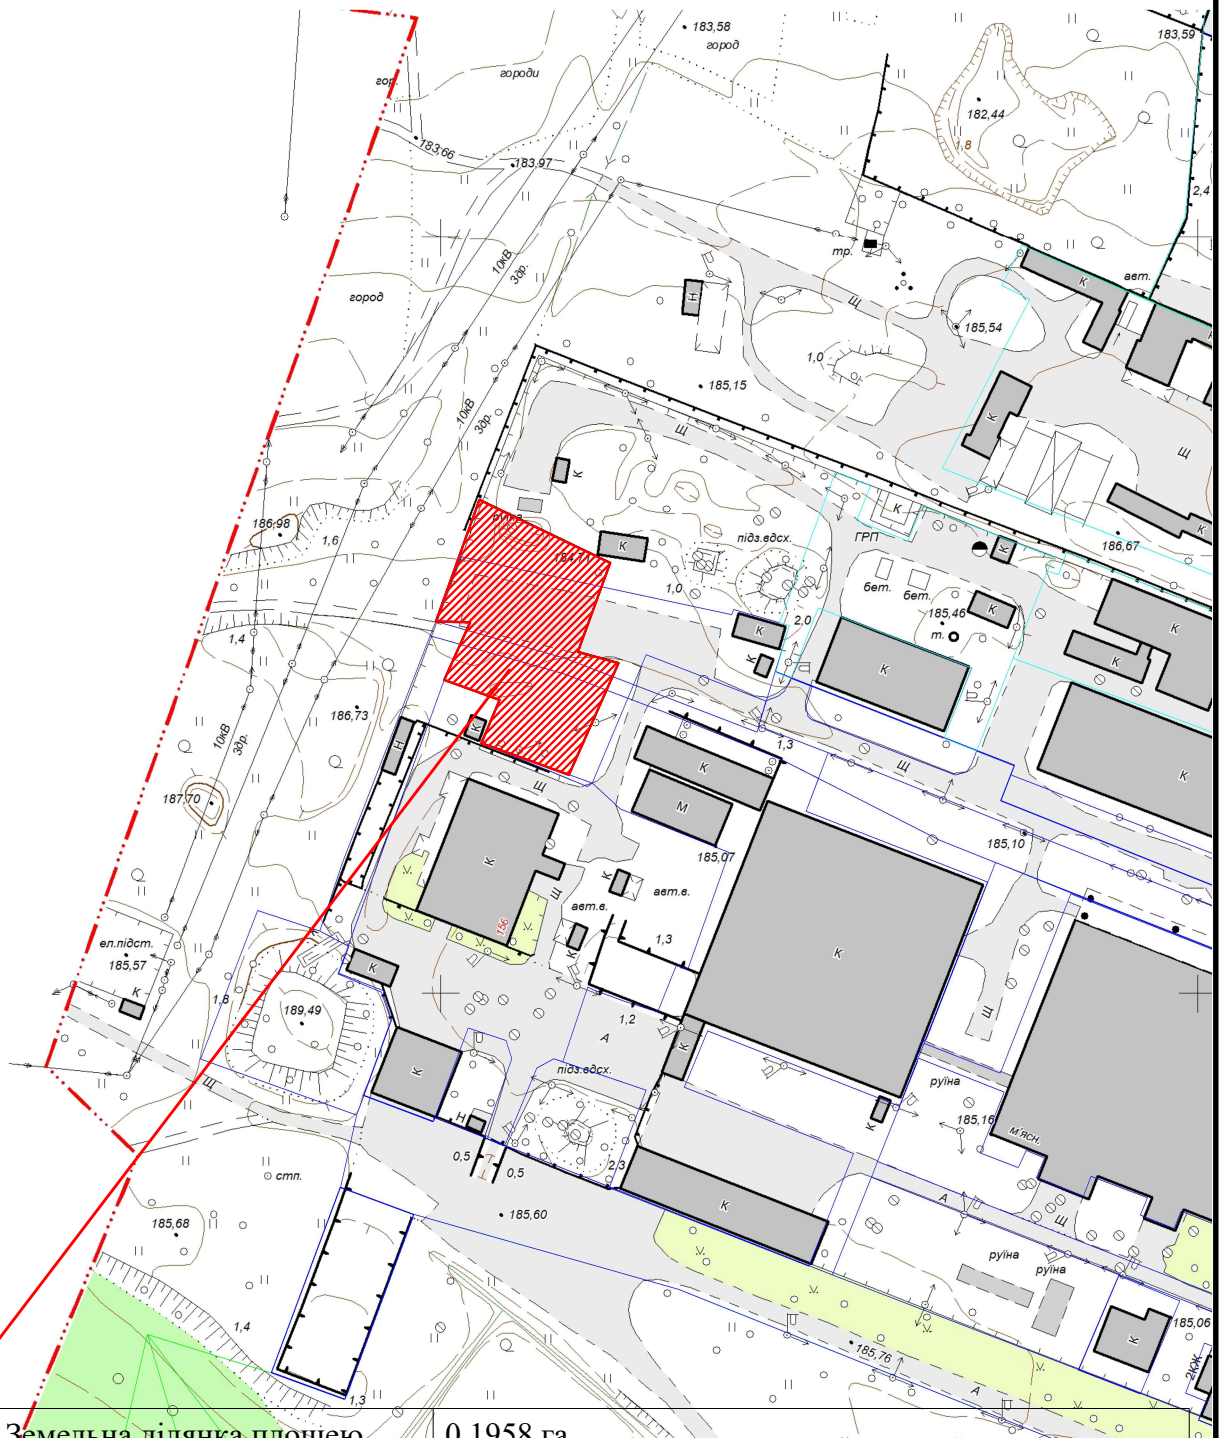

 Земельна ділянка площею	0.1958 га
Цільове призначення:	11.02 Для розміщення та експлуатації основних, підсобних і допоміжних будівель та споруд підприємств переробної, машинобудівної та іншої промисловості
Кадастровий номер земельної ділянки:	0710400000:16:003:0080