


M 1 :	2000
-------	------

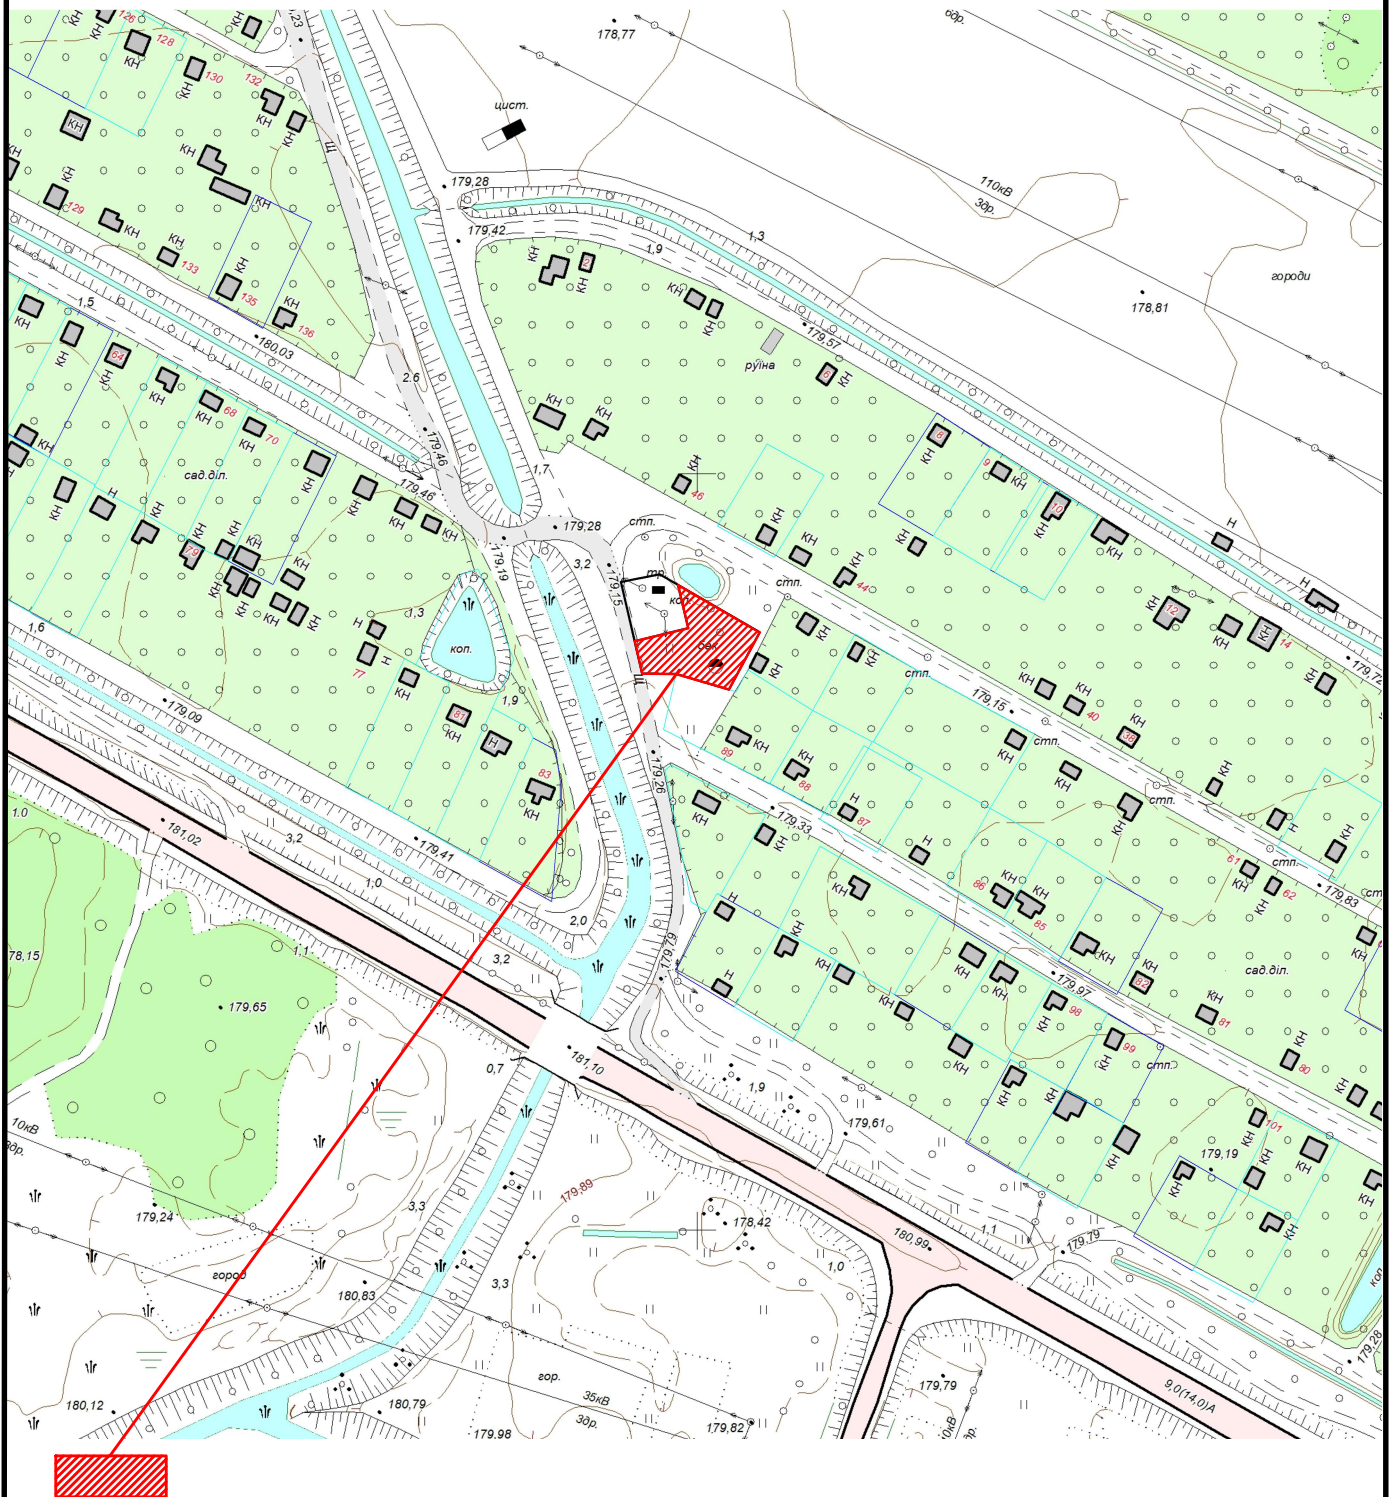

земельна ділянка орієнтовною площею 0,0445 кв.м для розміщення й обслуговування водонапірної вежі, насосної станції та свердловини