


КАРТОГРАФІЧНА СХЕМА
РОЗТАШУВАННЯ ЗЕМЕЛЬНОЇ ДІЛЯНКИ
Волинська область, м.Ковель
вул.Модеста Левицького,75 Р

М 1 : 2000

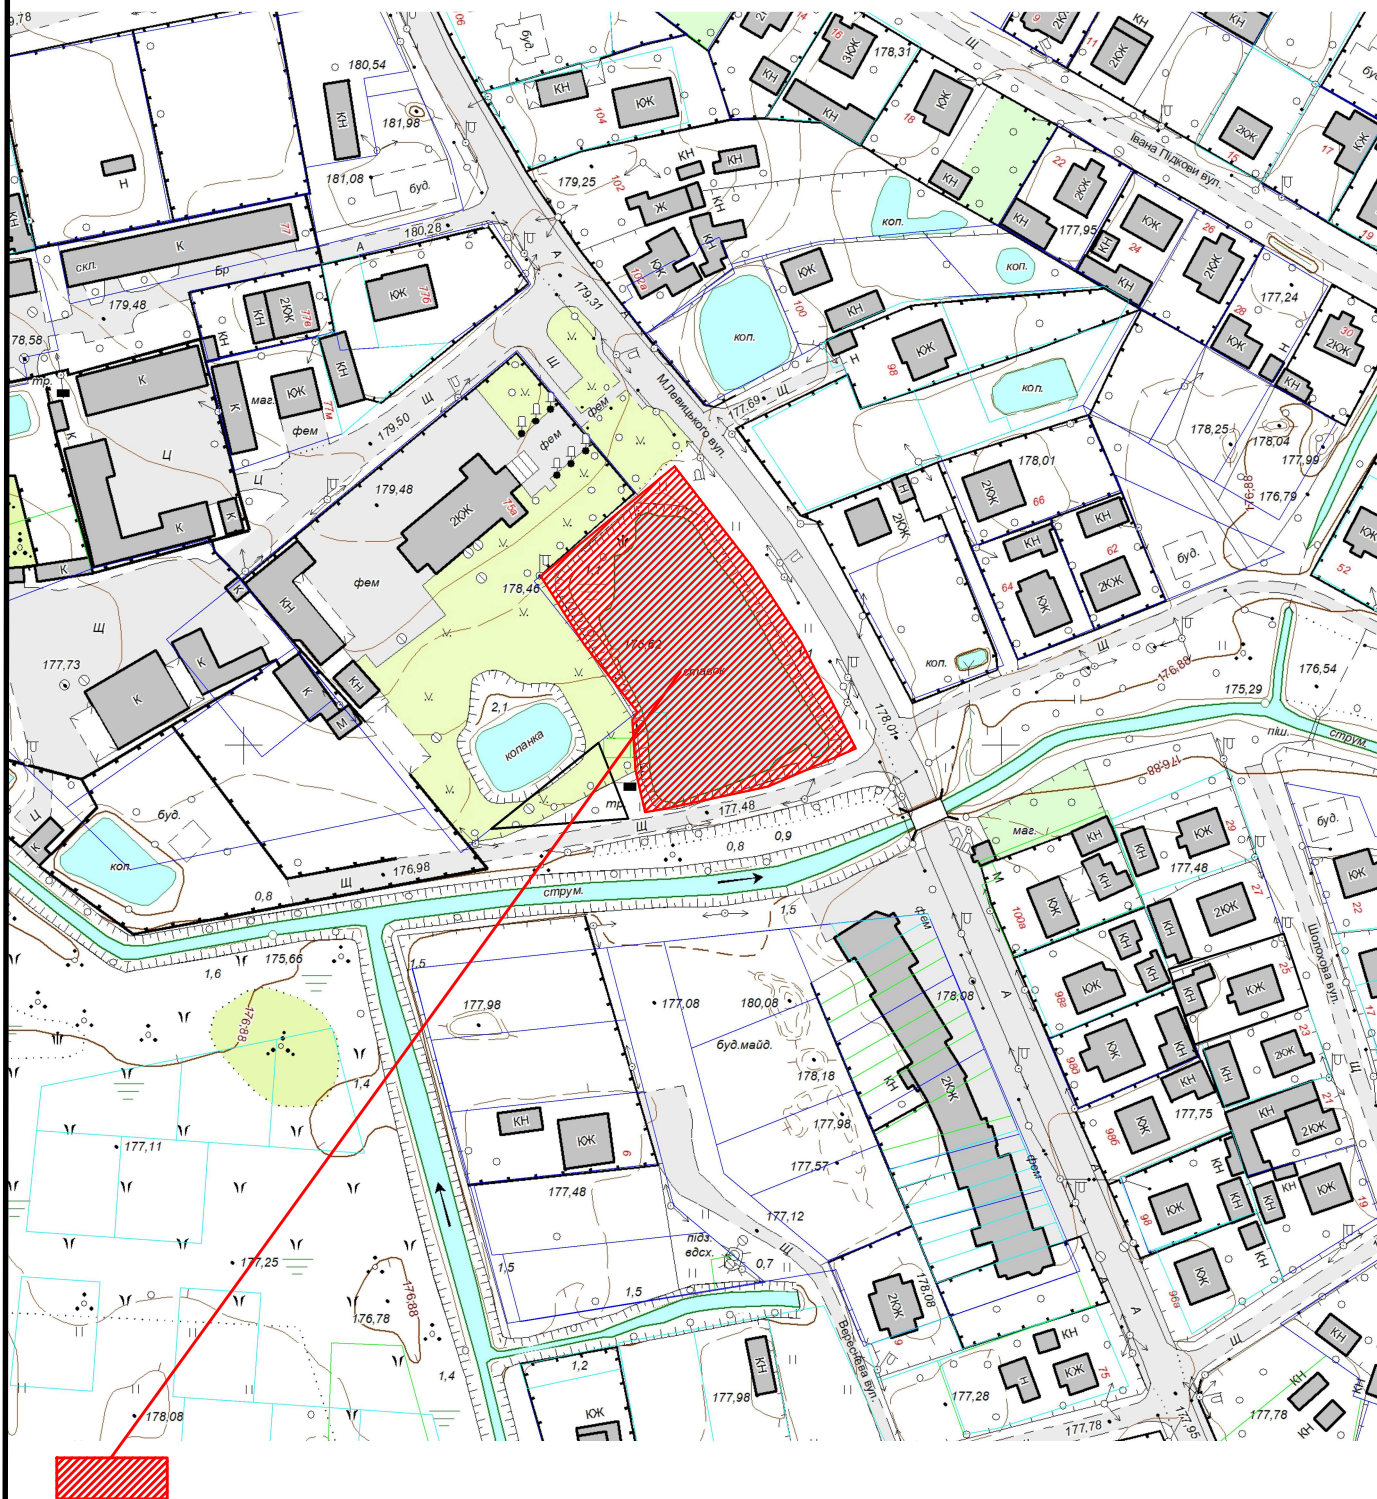

земельна ділянка площею 0.4000 га для створення рекреаційного пункту
/кадастровий номер 0710400000:11:015:0054/