


КАРТОГРАФІЧНА СХЕМА РОЗТАШУВАННЯ ЗЕМЕЛЬНОЇ ДІЛЯНКИ Волинська область, м.Ковель вул.Фабрична

М 1 : 2000

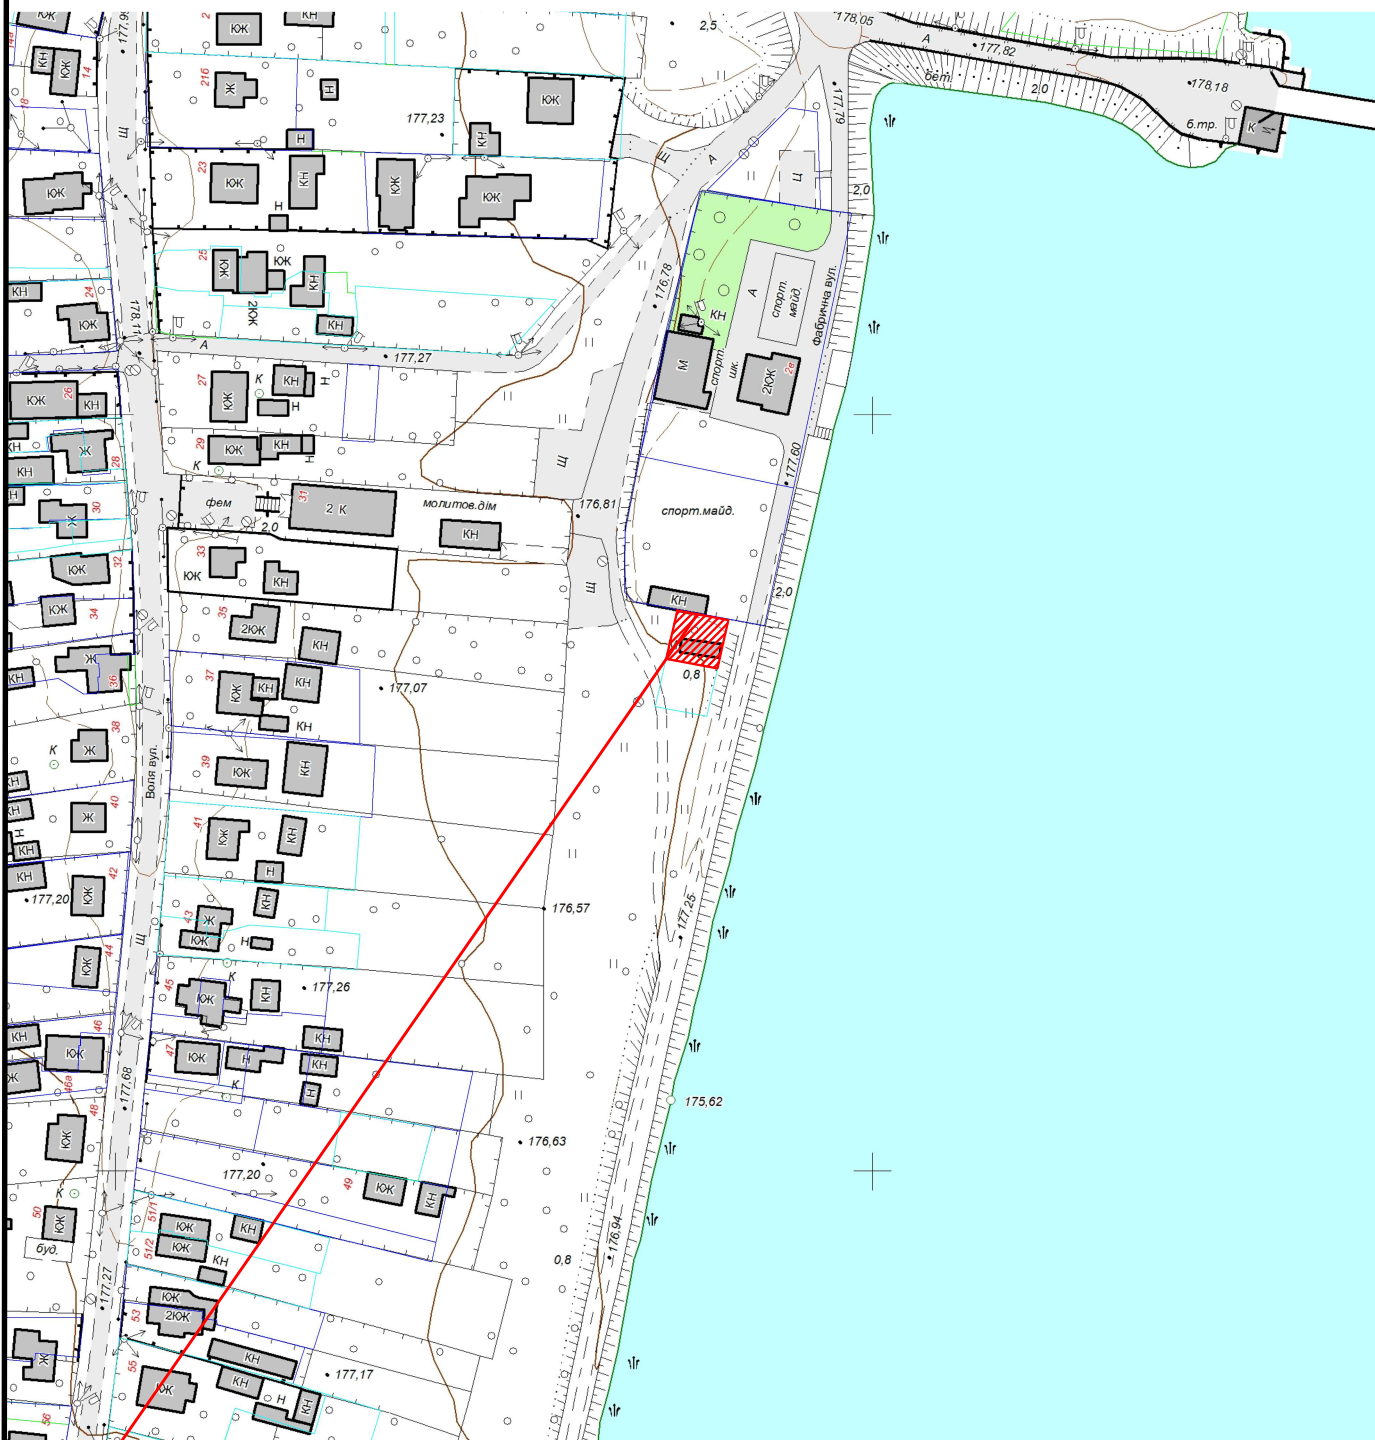

 Земельна ділянка площею	0.0180 га
Цільове призначення:	для розміщення збірно-розбірного контейнера для зберігання спортивного інвентаря
Кадастровий номер земельної ділянки:	0710400000:15:003:0026