


# КАРТОГРАФІЧНА СХЕМА РОЗТАШУВАННЯ ЗЕМЕЛЬНОЇ ДІЛЯНКИ Волинська область, м.Ковель вул.Театральна

М 1 : 2000

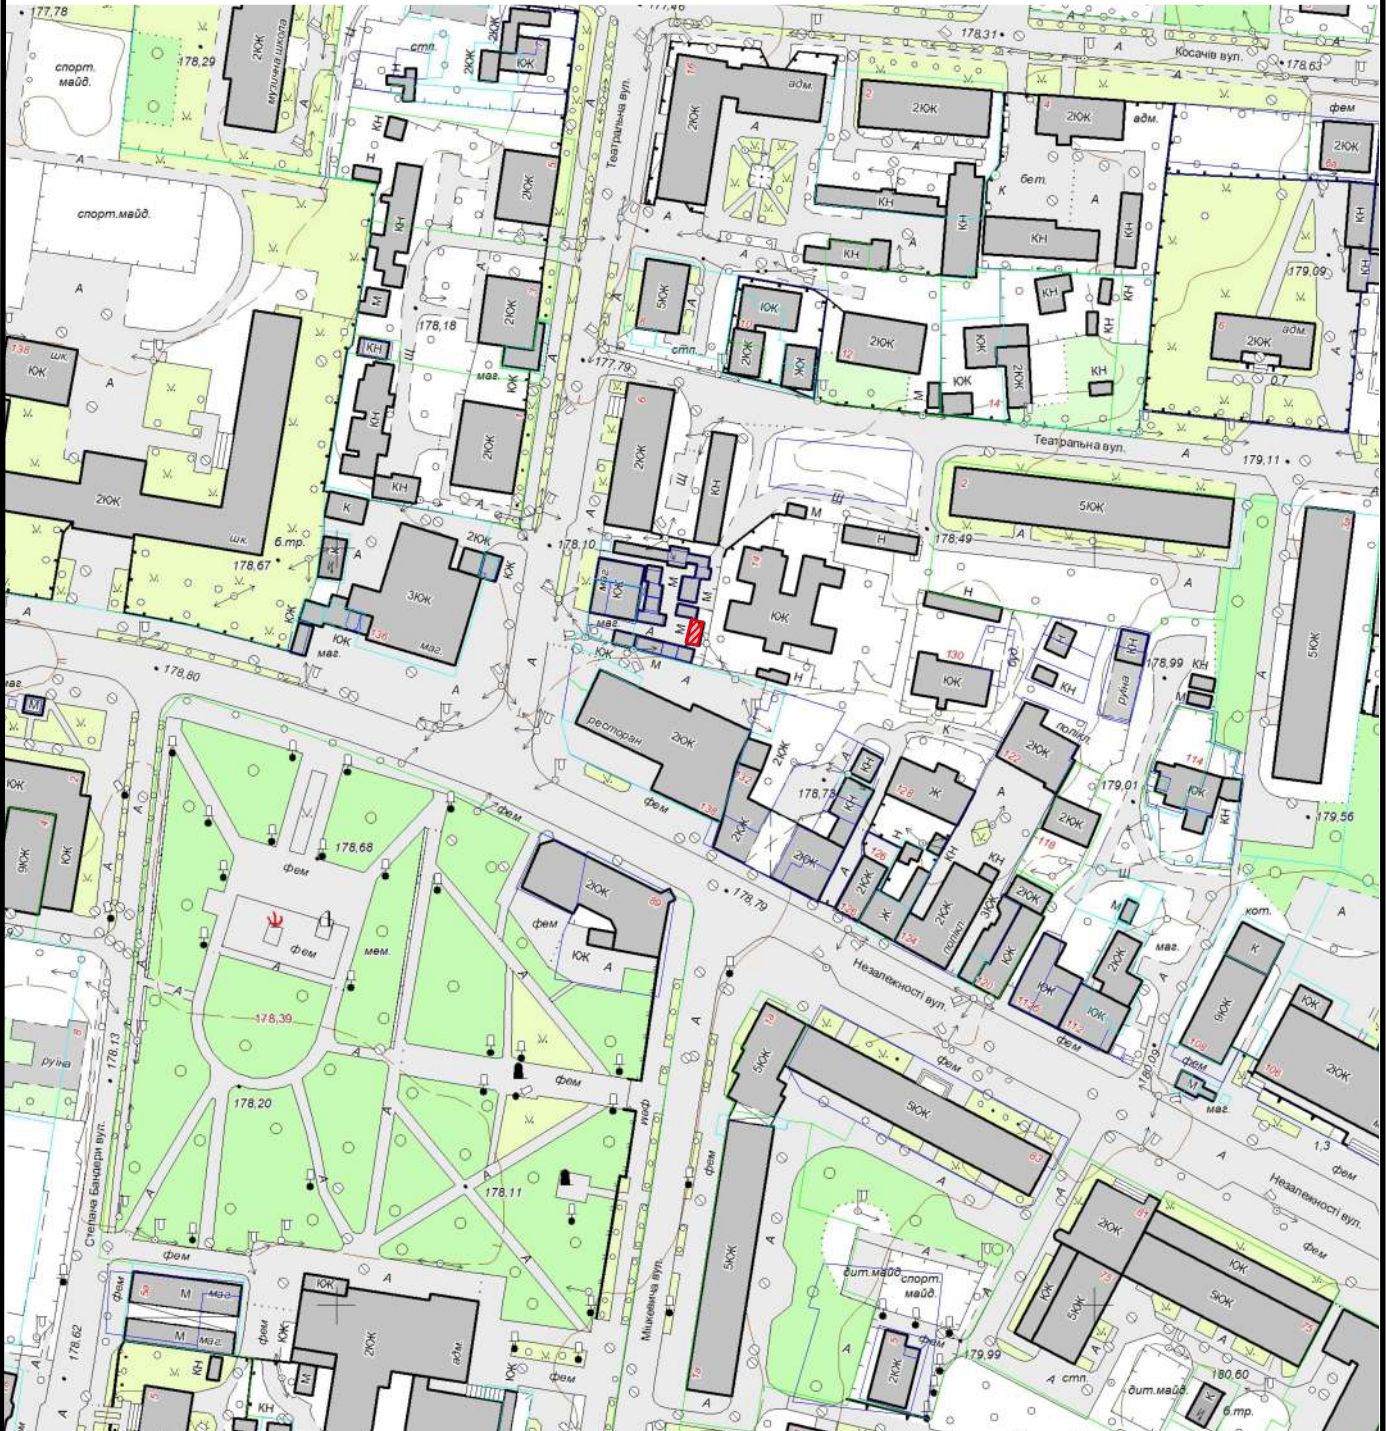

|                                      |                                                |
|--------------------------------------|------------------------------------------------|
| Земельна ділянка площею              | 0,0020 га                                      |
| Цільове призначення:                 | для розміщення тимчасових торгових павільйонів |
| Кадастровий номер земельної ділянки: | 0710400000:01:002:0060                         |