


КАРТОГРАФІЧНА СХЕМА РОЗТАШУВАННЯ ЗЕМЕЛЬНОЇ ДІЛЯНКИ

Волинська область, м.Ковель
вул.Ольжича,7

М 1 : 2000

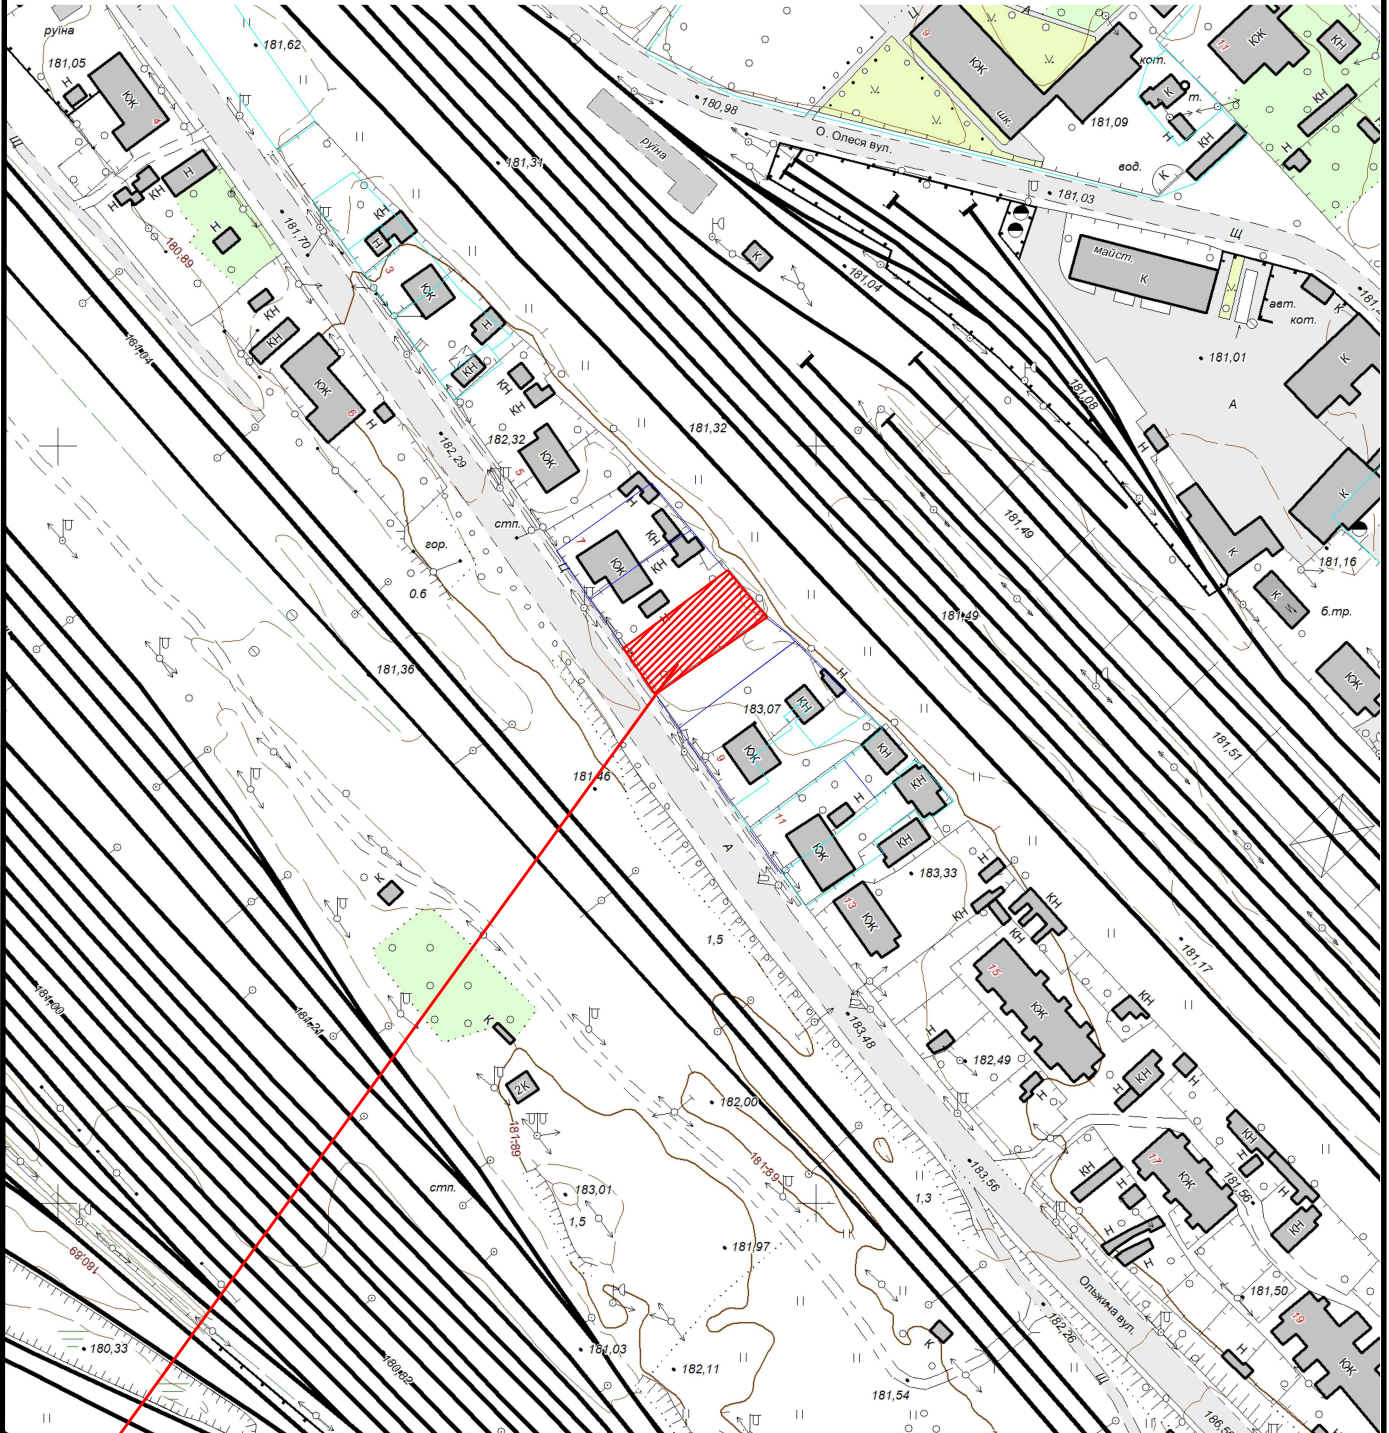

 Земельна ділянка площею	0.0545 га
Цільове призначення:	для городництва
Кадастровий номер земельної ділянки:	0710400000:18:004:0013