


КАРТОГРАФІЧНА СХЕМА РОЗТАШУВАННЯ ЗЕМЕЛЬНОЇ ДІЛЯНКИ Волинська область, м.Ковель вул.Героїв України,7

М 1 : 2000

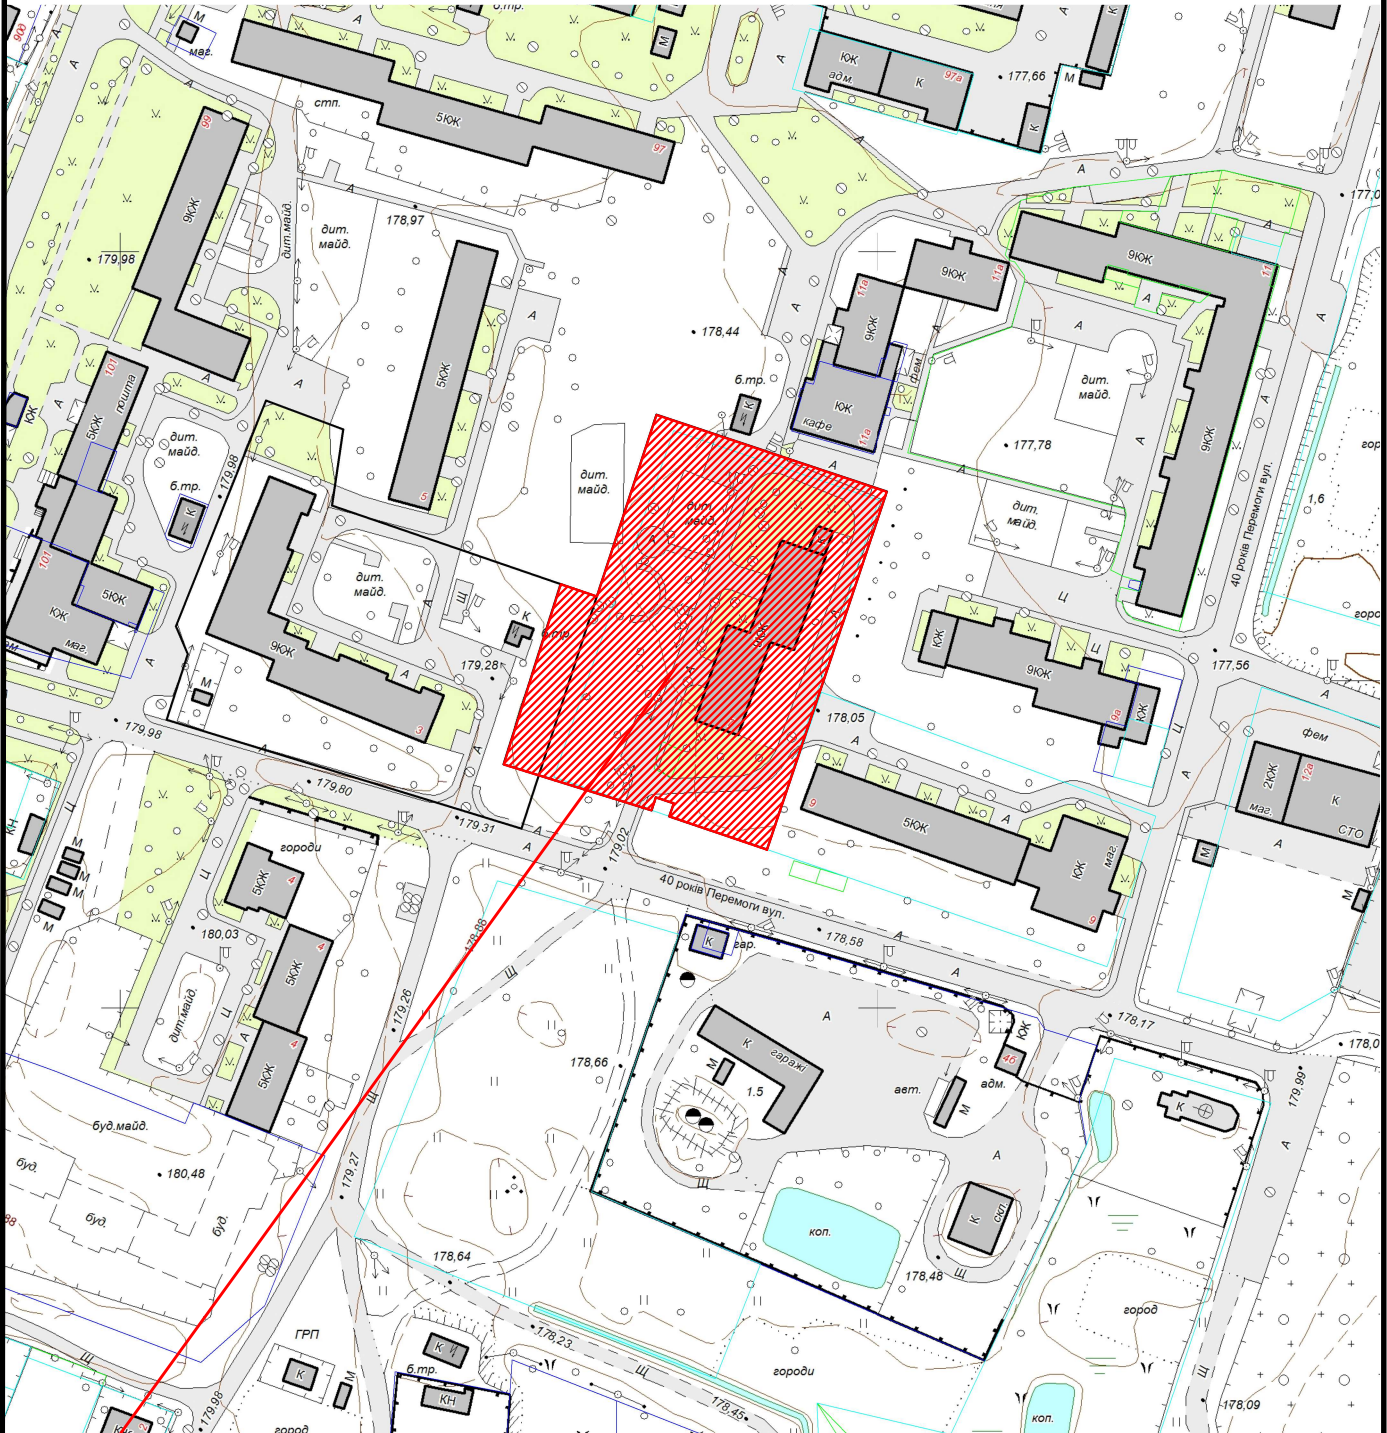

 Земельна ділянка площею	0.6709 га
Цільове призначення:	02.03 для будівництва і обслуговування багатоквартирного житлового будинку
Кадастровий номер земельної ділянки:	0710400000:15:004:0047