


КАРТОГРАФІЧНА СХЕМА РОЗТАШУВАННЯ ЗЕМЕЛЬНОЇ ДІЛЯНКИ Волинська область, м.Ковель гаражний масив по вул.Ветеранів, гараж №393

М 1 : 2000

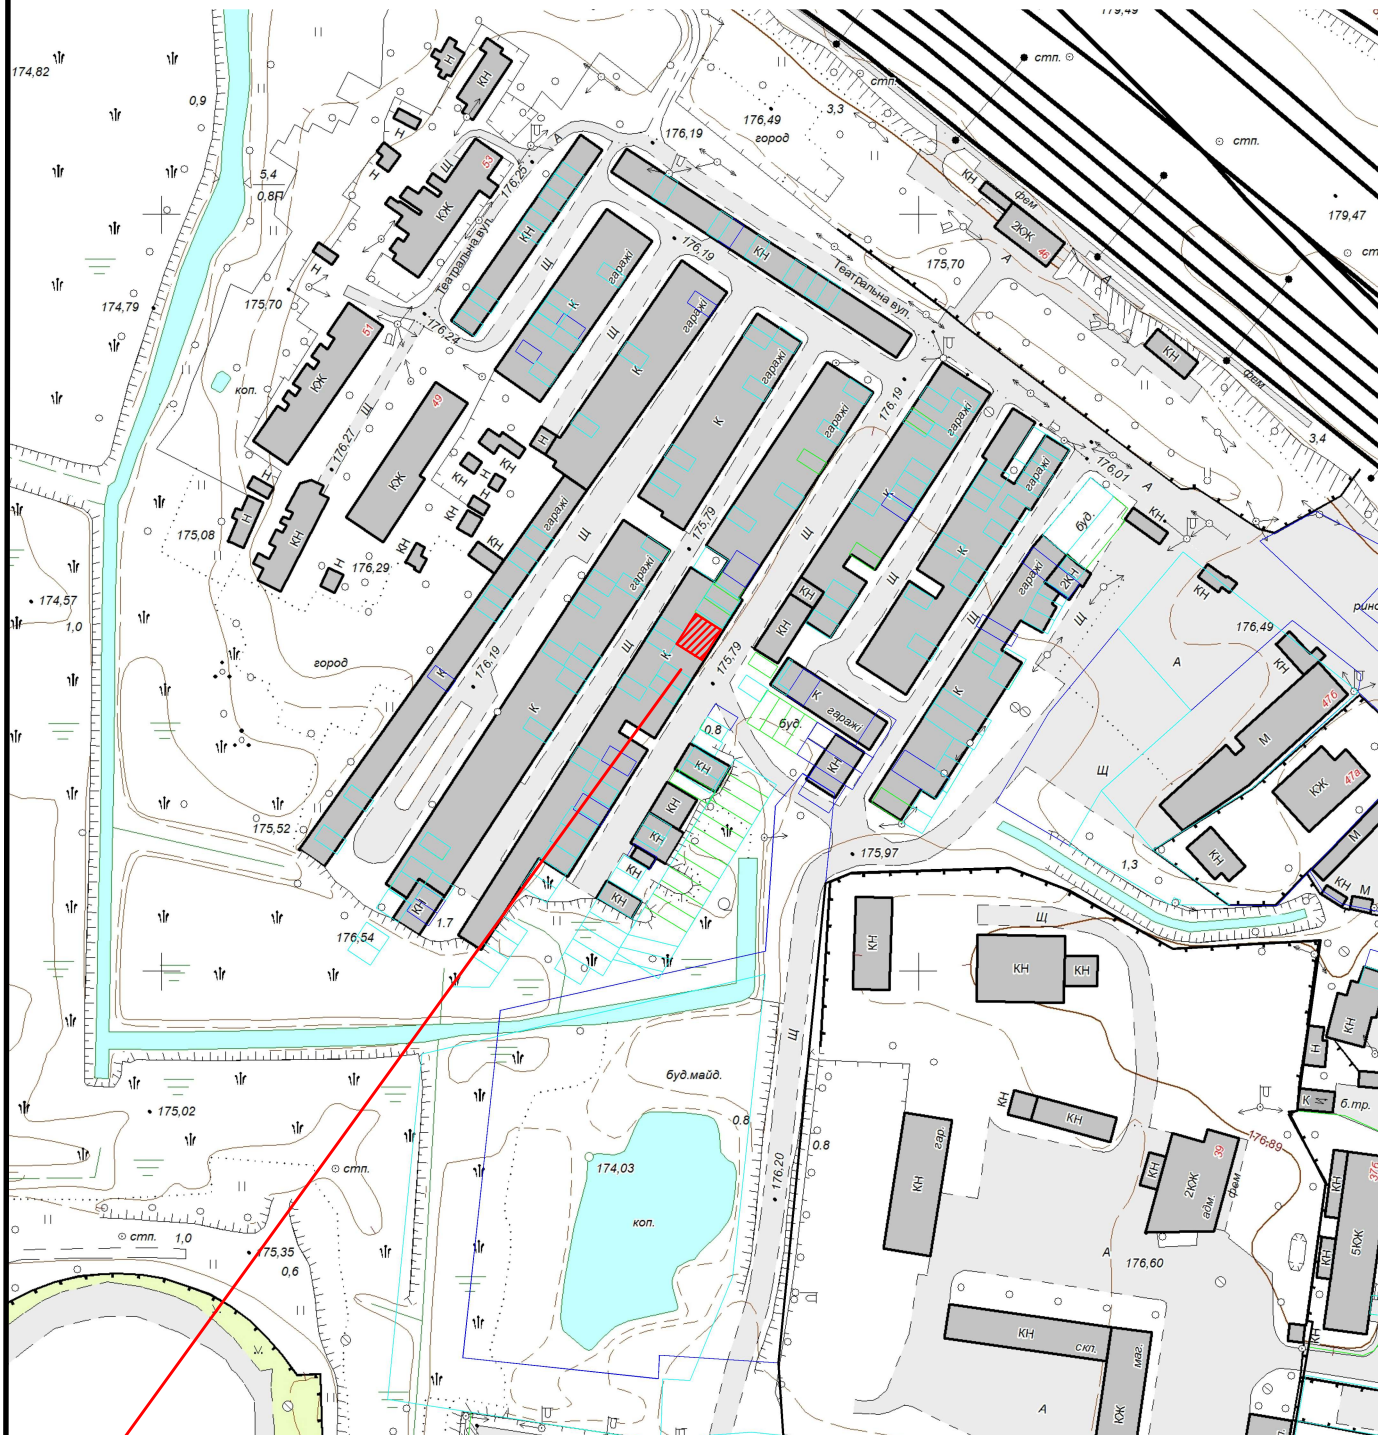

 Земельна ділянка площею	0.0075 га
Цільове призначення:	02.05 для будівництва індивідуального гаража
Кадастровий номер земельної ділянки:	08:012:0212