


КАРТОГРАФІЧНА СХЕМА РОЗТАШУВАННЯ ЗЕМЕЛЬНОЇ ДІЛЯНКИ Волинська область, м.Ковель вул.Миколи Міхновського,82

М 1 : 2000

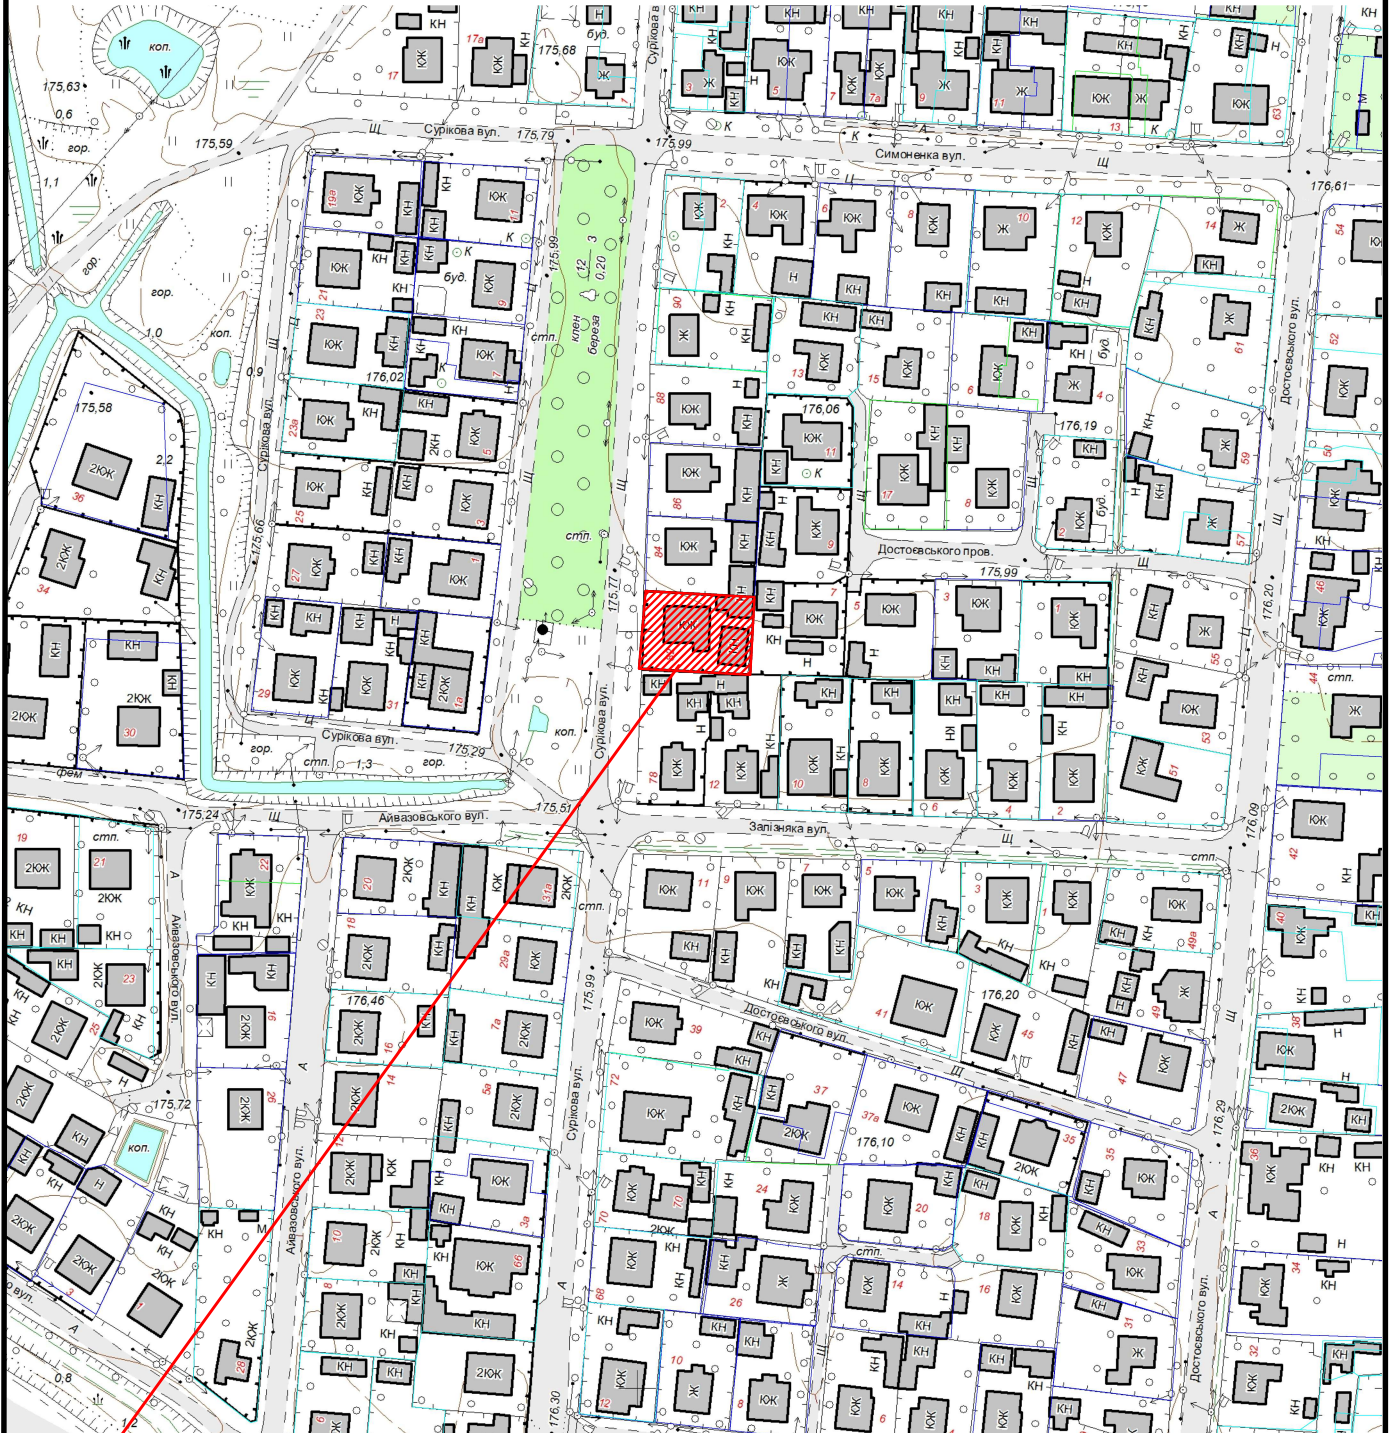

 Земельна ділянка площею	0.0596 га
Цільове призначення:	В.02.01 для будівництва і обслуговування житлового будинку, господарських будівель і споруд
Кадастровий номер земельної ділянки:	21:028:0041