


КАРТОГРАФІЧНА СХЕМА РОЗТАШУВАННЯ ЗЕМЕЛЬНОЇ ДІЛЯНКИ Волинська область, м.Ковель вул.Холмська,386

М 1 : 2000

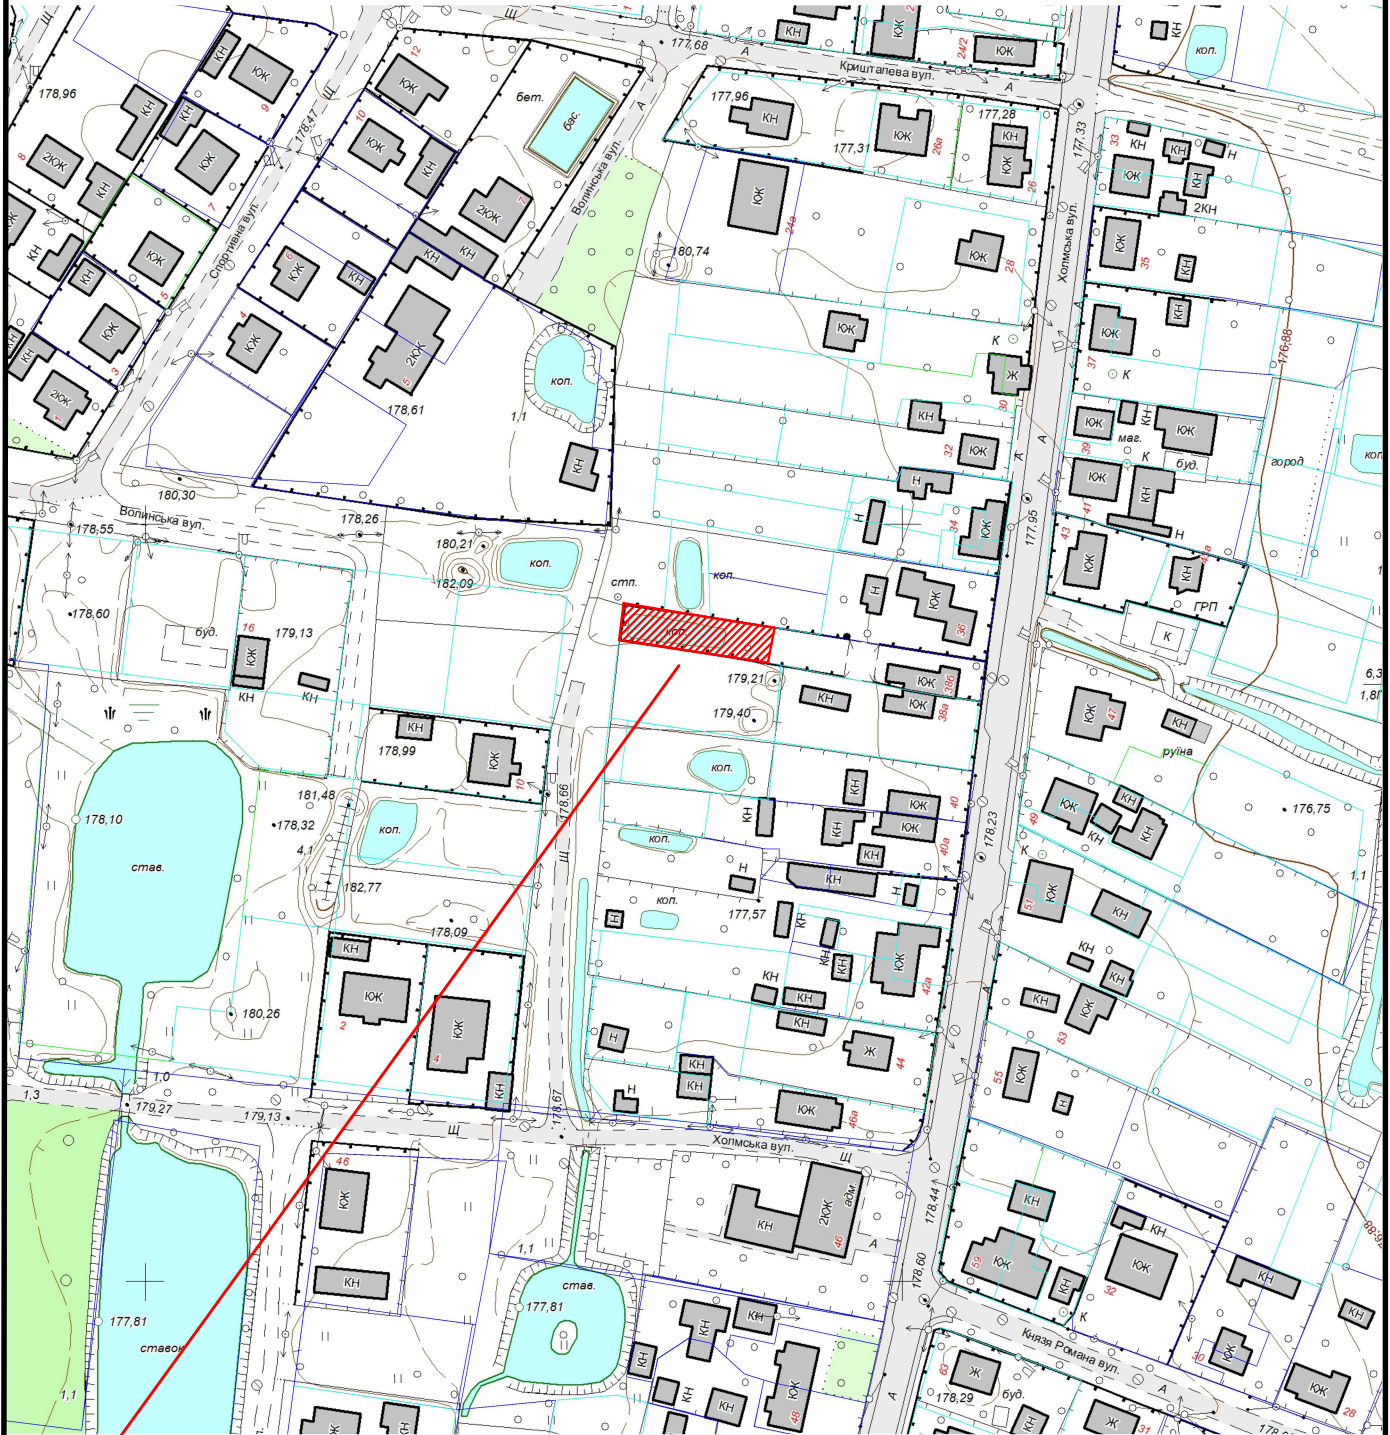

Земельна ділянка площею

0.0384 га

Цільове призначення:

01.07 для городництва

Кадастровий номер земельної ділянки:

12:006:0060