


КАРТОГРАФІЧНА СХЕМА РОЗТАШУВАННЯ ЗЕМЕЛЬНОЇ ДІЛЯНКИ

Волинська область, м.Ковель
вул.Незалежності, 142

М 1 : 2000

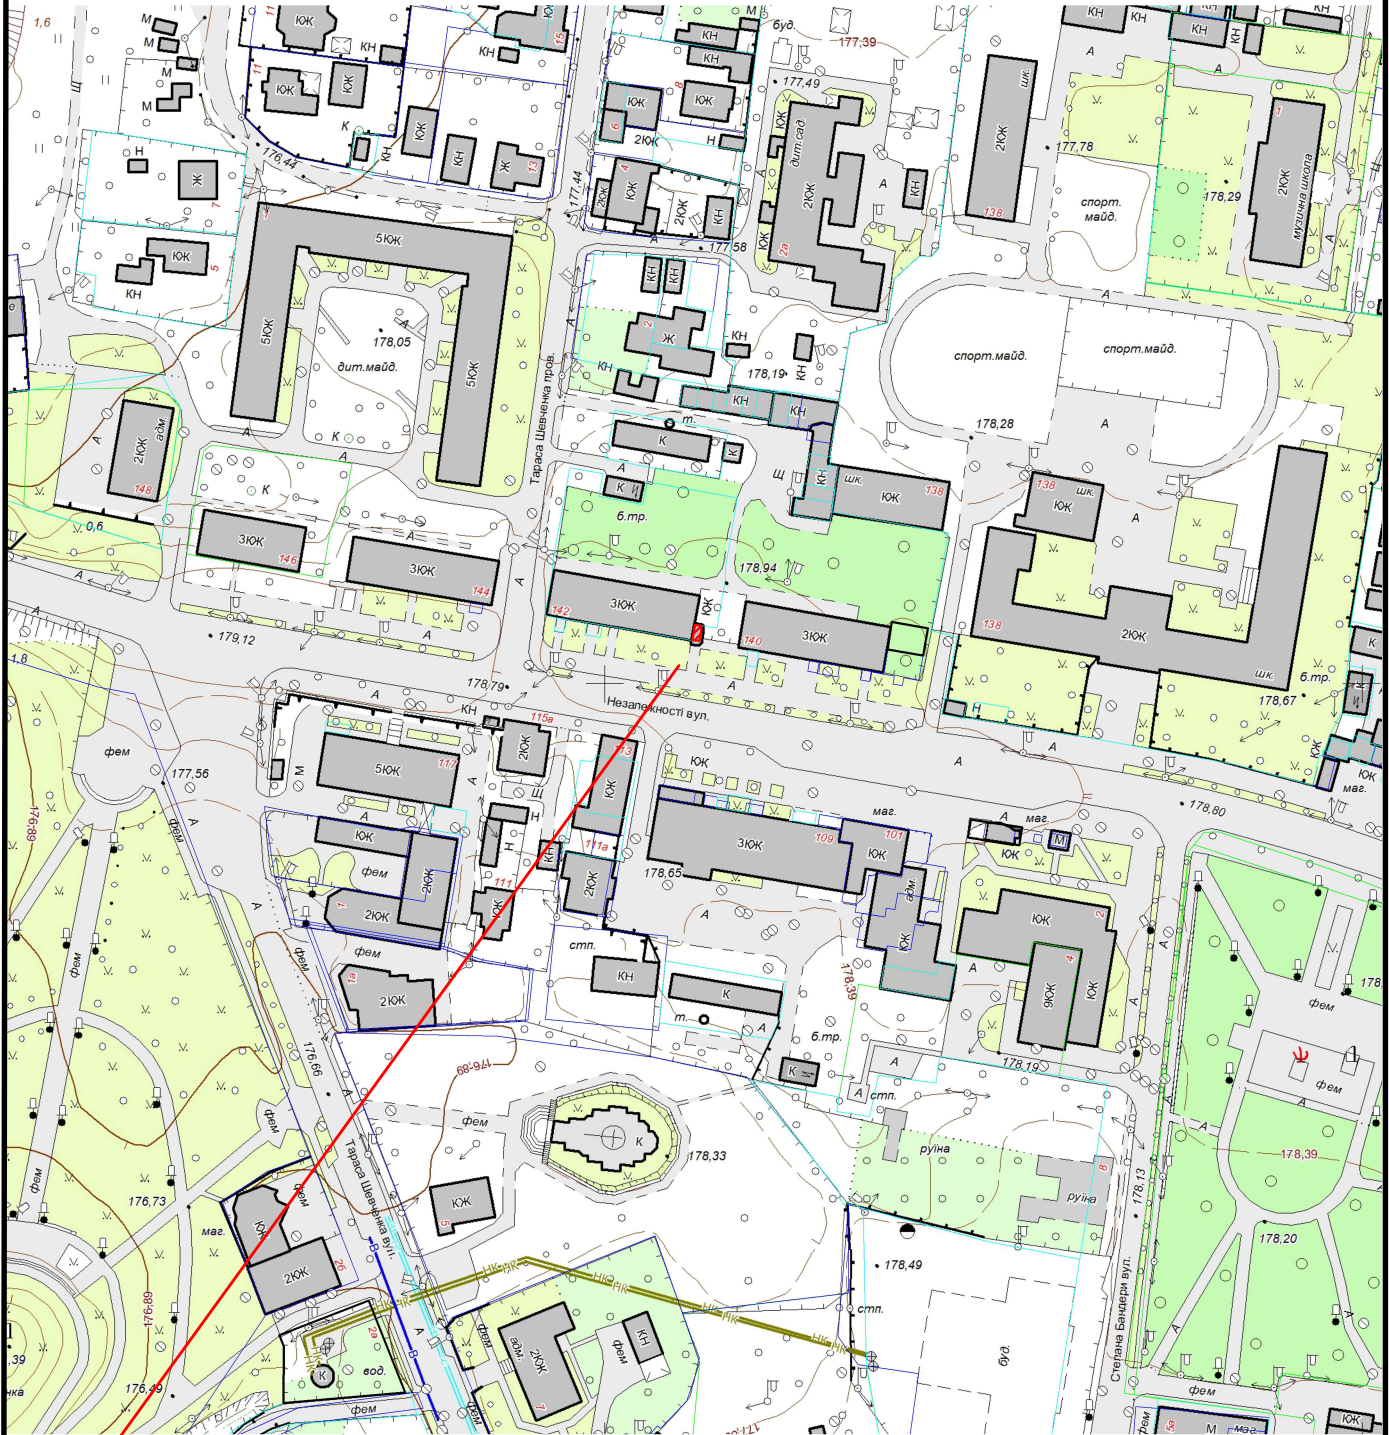

 Земельна ділянка площею	0.0007 га
Цільове призначення:	03.07
Кадастровий номер земельної ділянки:	08:001:0018