


КАРТОГРАФІЧНА СХЕМА РОЗТАШУВАННЯ ЗЕМЕЛЬНОЇ ДІЛЯНКИ

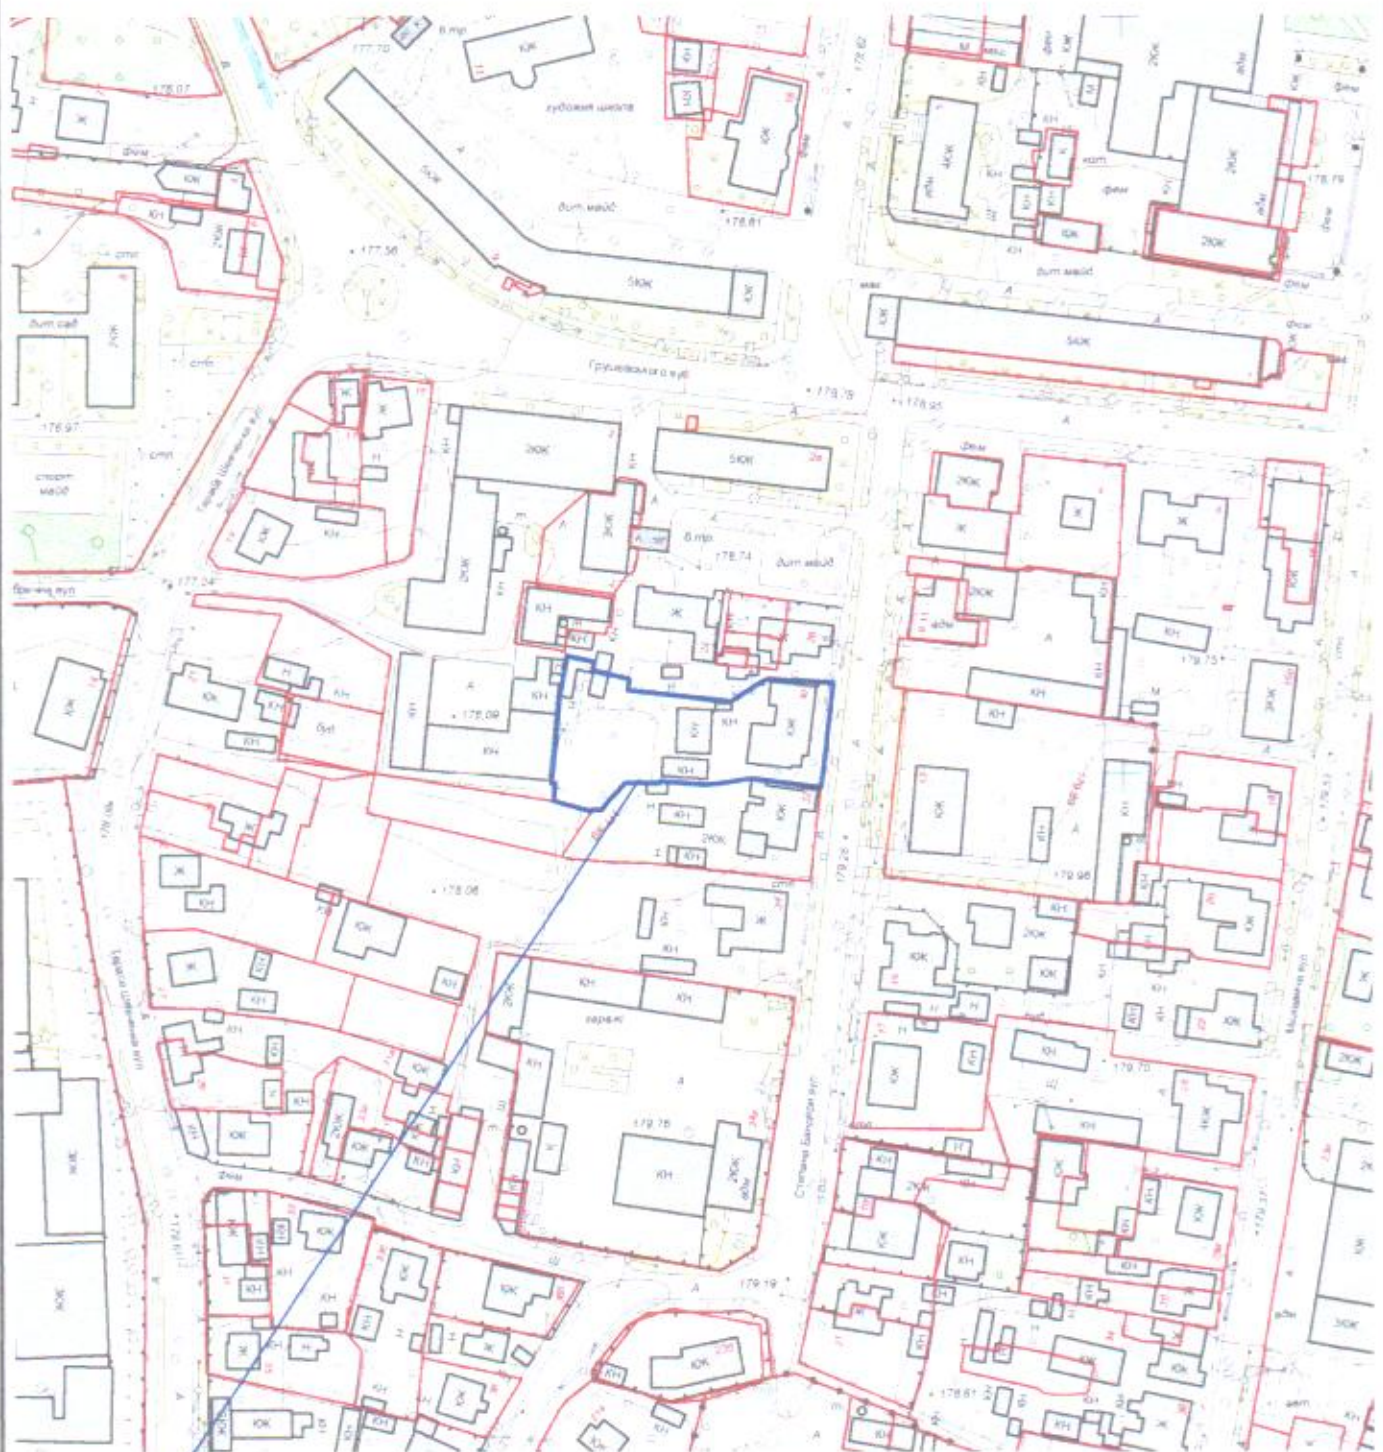

Умовні позначення:

Масштаб 1:2000

межа земельної ділянки, яка пропонується у власність ОСББ "СТЕПАНА БАНДЕРИ 30" в м.Ковель, вул.Степана Бандери, 30 площею 1950 кв.м.

межі земельних ділянок, які надані у власність або користування