


КАРТОГРАФІЧНА СХЕМА РОЗТАШУВАННЯ ЗЕМЕЛЬНОЇ ДІЛЯНКИ Волинська область, м.Ковель вул.Володимирська,91 Б

М 1 : 1000

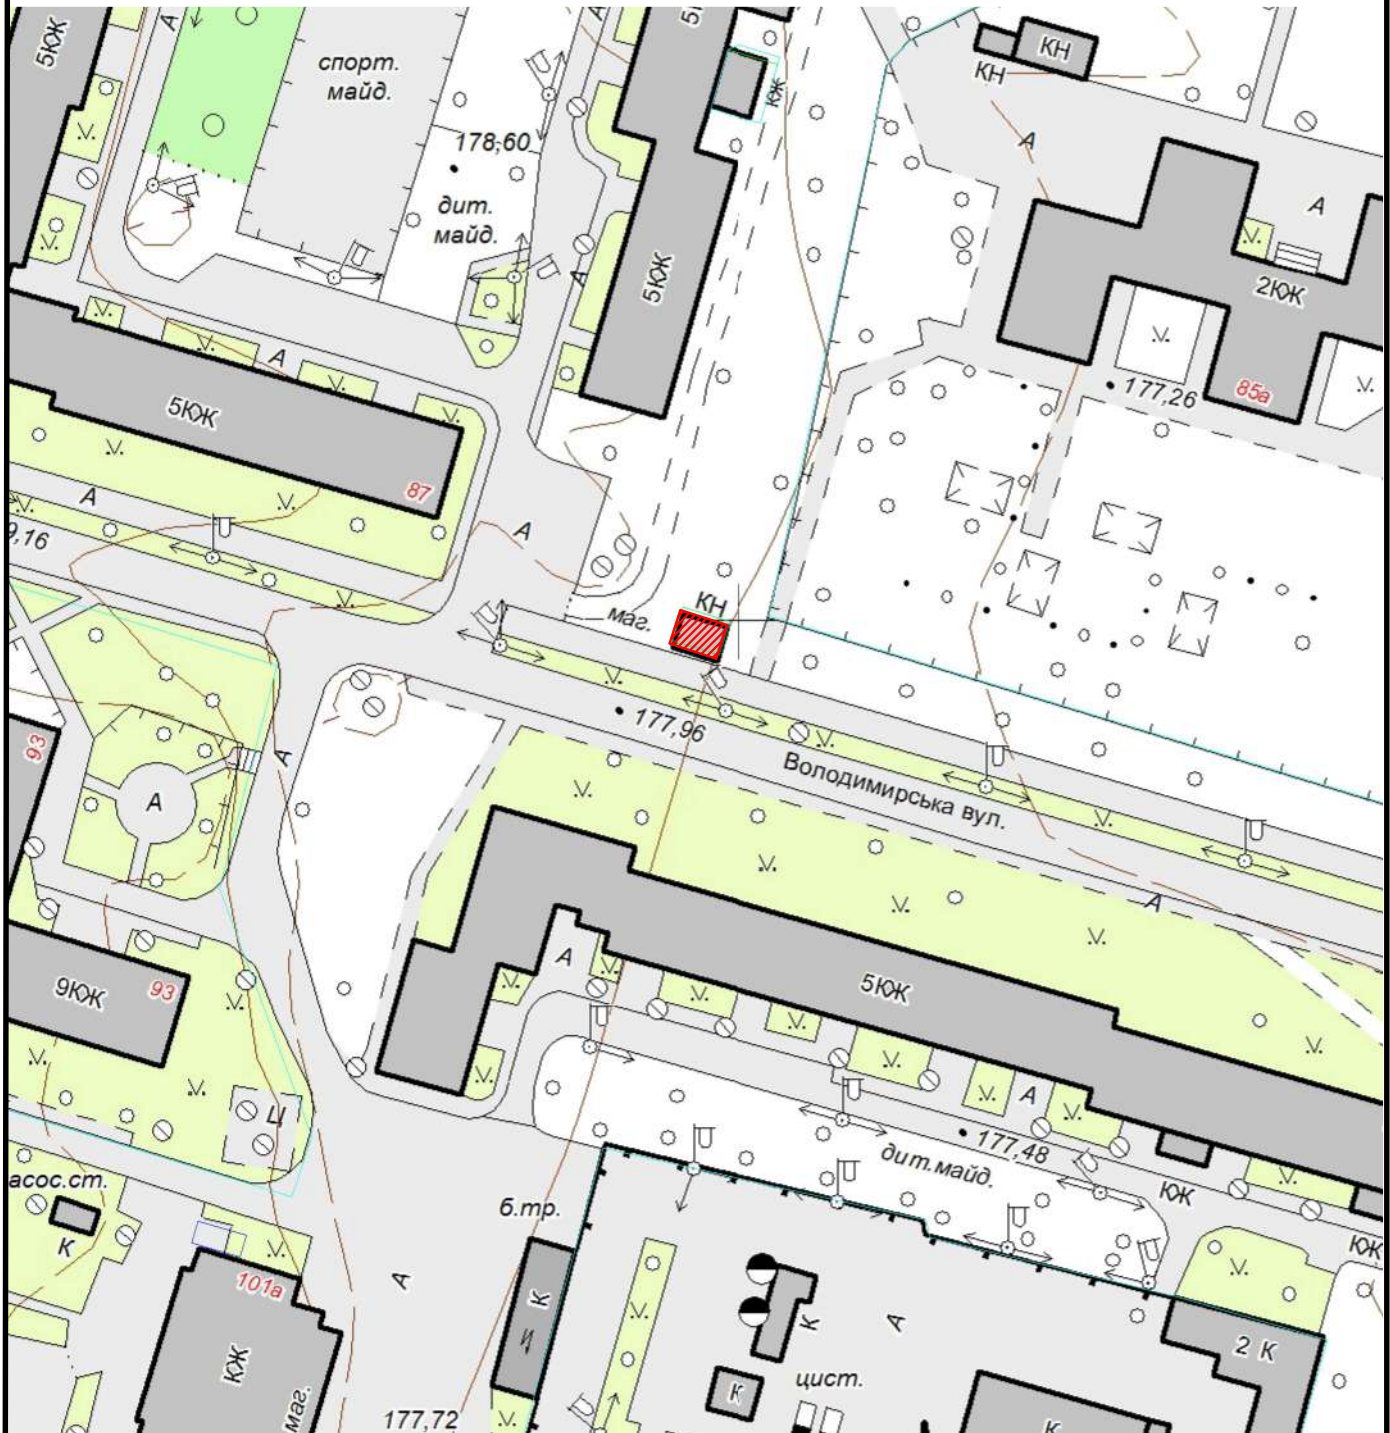

Земельна ділянка площею	0,0030 га
Цільове призначення:	для розміщення тимчасового торгового кіоску
Кадастровий номер земельної ділянки:	0710400000:15:001:0037