


КАРТОГРАФІЧНА СХЕМА РОЗТАШУВАННЯ ЗЕМЕЛЬНОЇ ДІЛЯНКИ Волинська область, м.Ковель вул.Незалежності, 101

М 1 : 2000

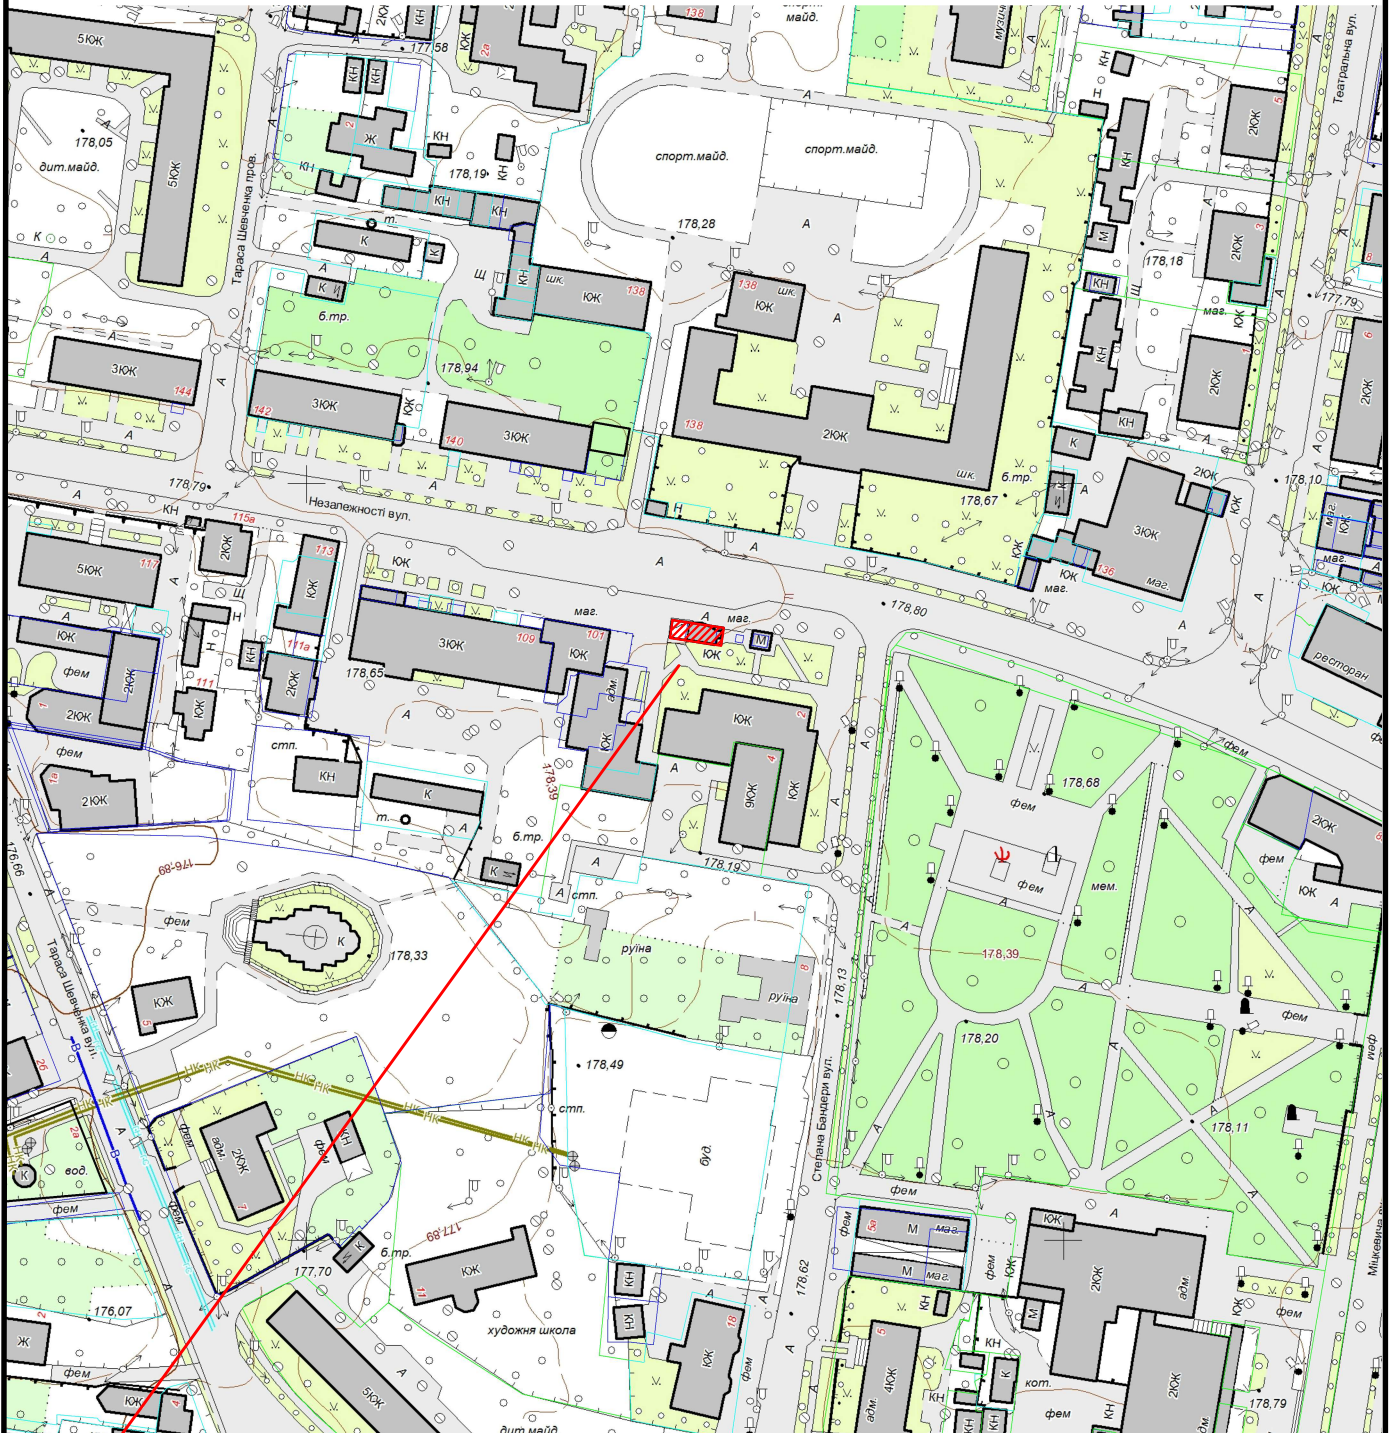

Земельна ділянка площею

0.0040 га

Цільове призначення:

03.07

Кадастровий номер земельної ділянки:

02:004:0010