


КАРТОГРАФІЧНА СХЕМА РОЗТАШУВАННЯ ЗЕМЕЛЬНОЇ ДІЛЯНКИ Волинська область, м.Ковель провул.Тараса Шевченка,26

М 1 : 2000

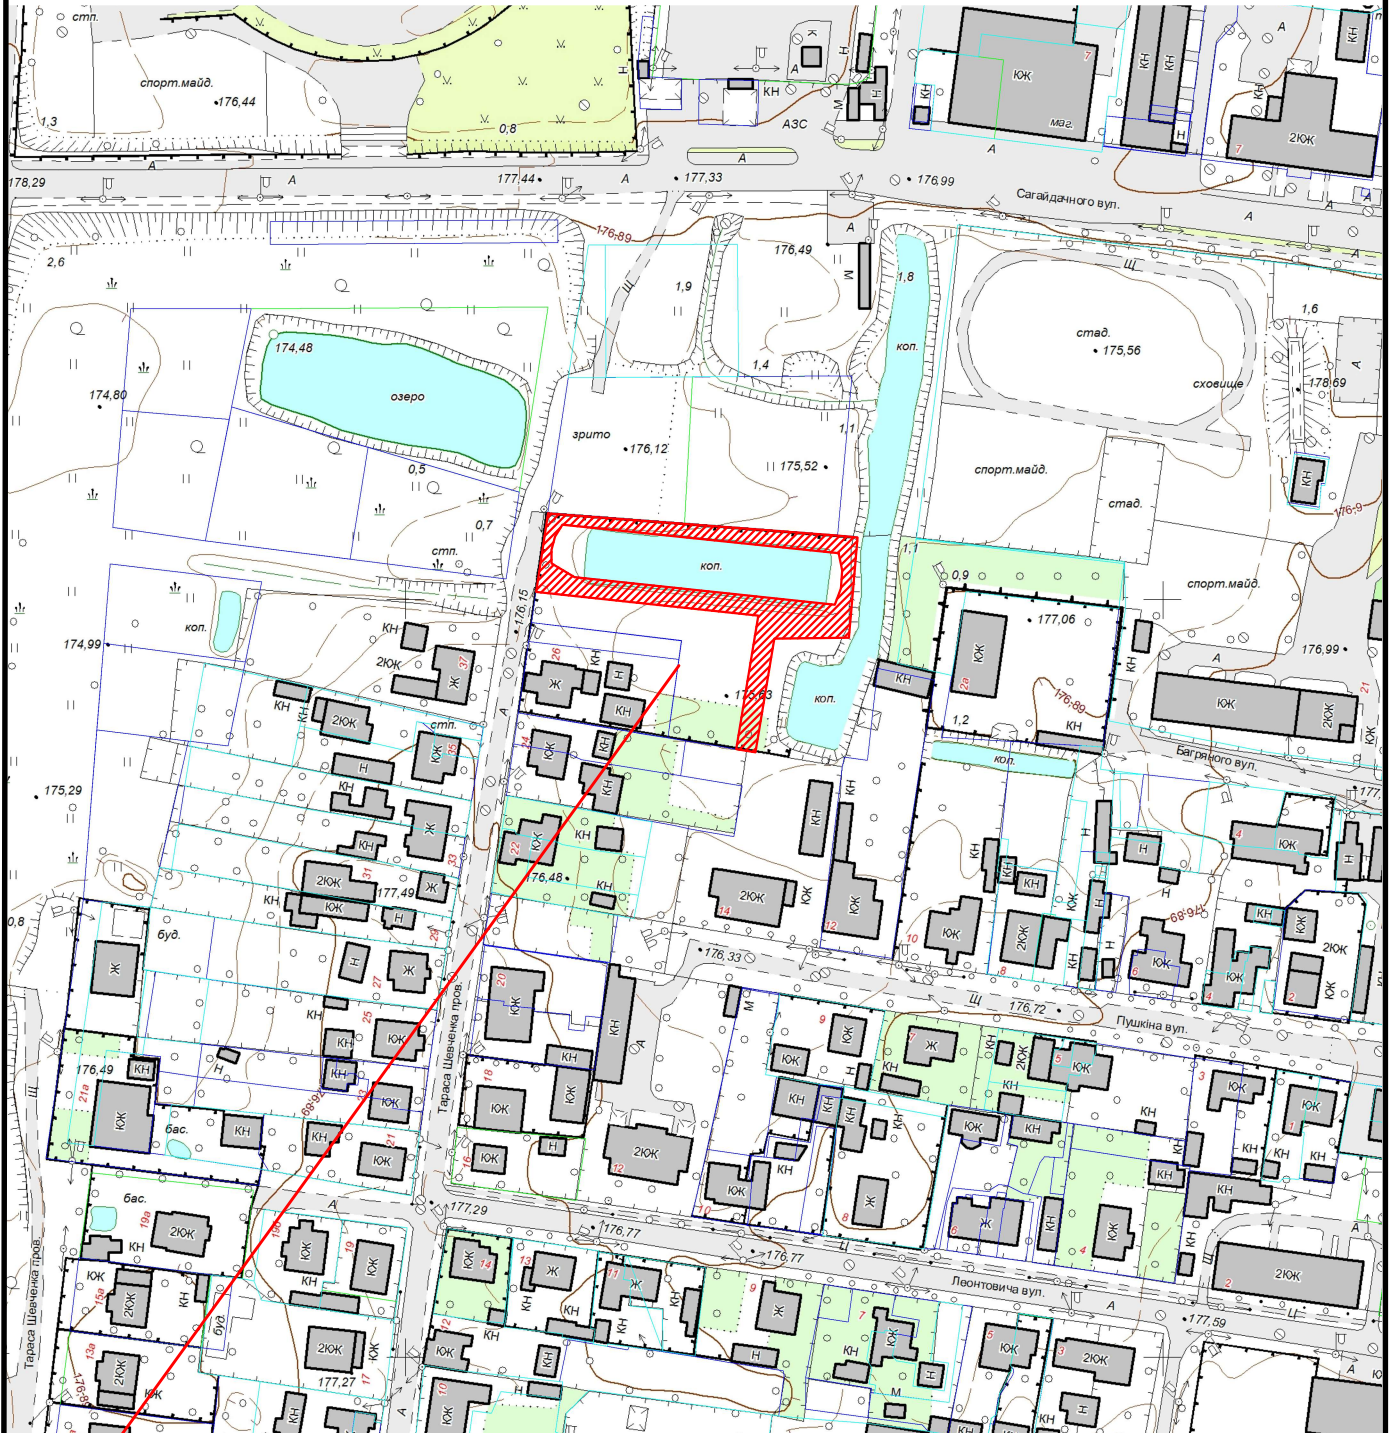

 Земельна ділянка площею	0.1083 га
Цільове призначення:	01.07 для городництва
Кадастровий номер земельної ділянки:	08:005:0013